

BETECKNINGAR


GEOTEKNISKA BETECKNINGAR ENLIGT
SGF:S BETECKNINGSSYSTEM, SE www.sgf.net

ANMÄRKNINGAR


KOORDINATSYSTEM: SWEREF 99 TM
HÖJDSYSTEM: RH 2000

FÖRKLARINGAR

- MARKYTA
- INMÄTT MARKYTA
- VATTENYTA

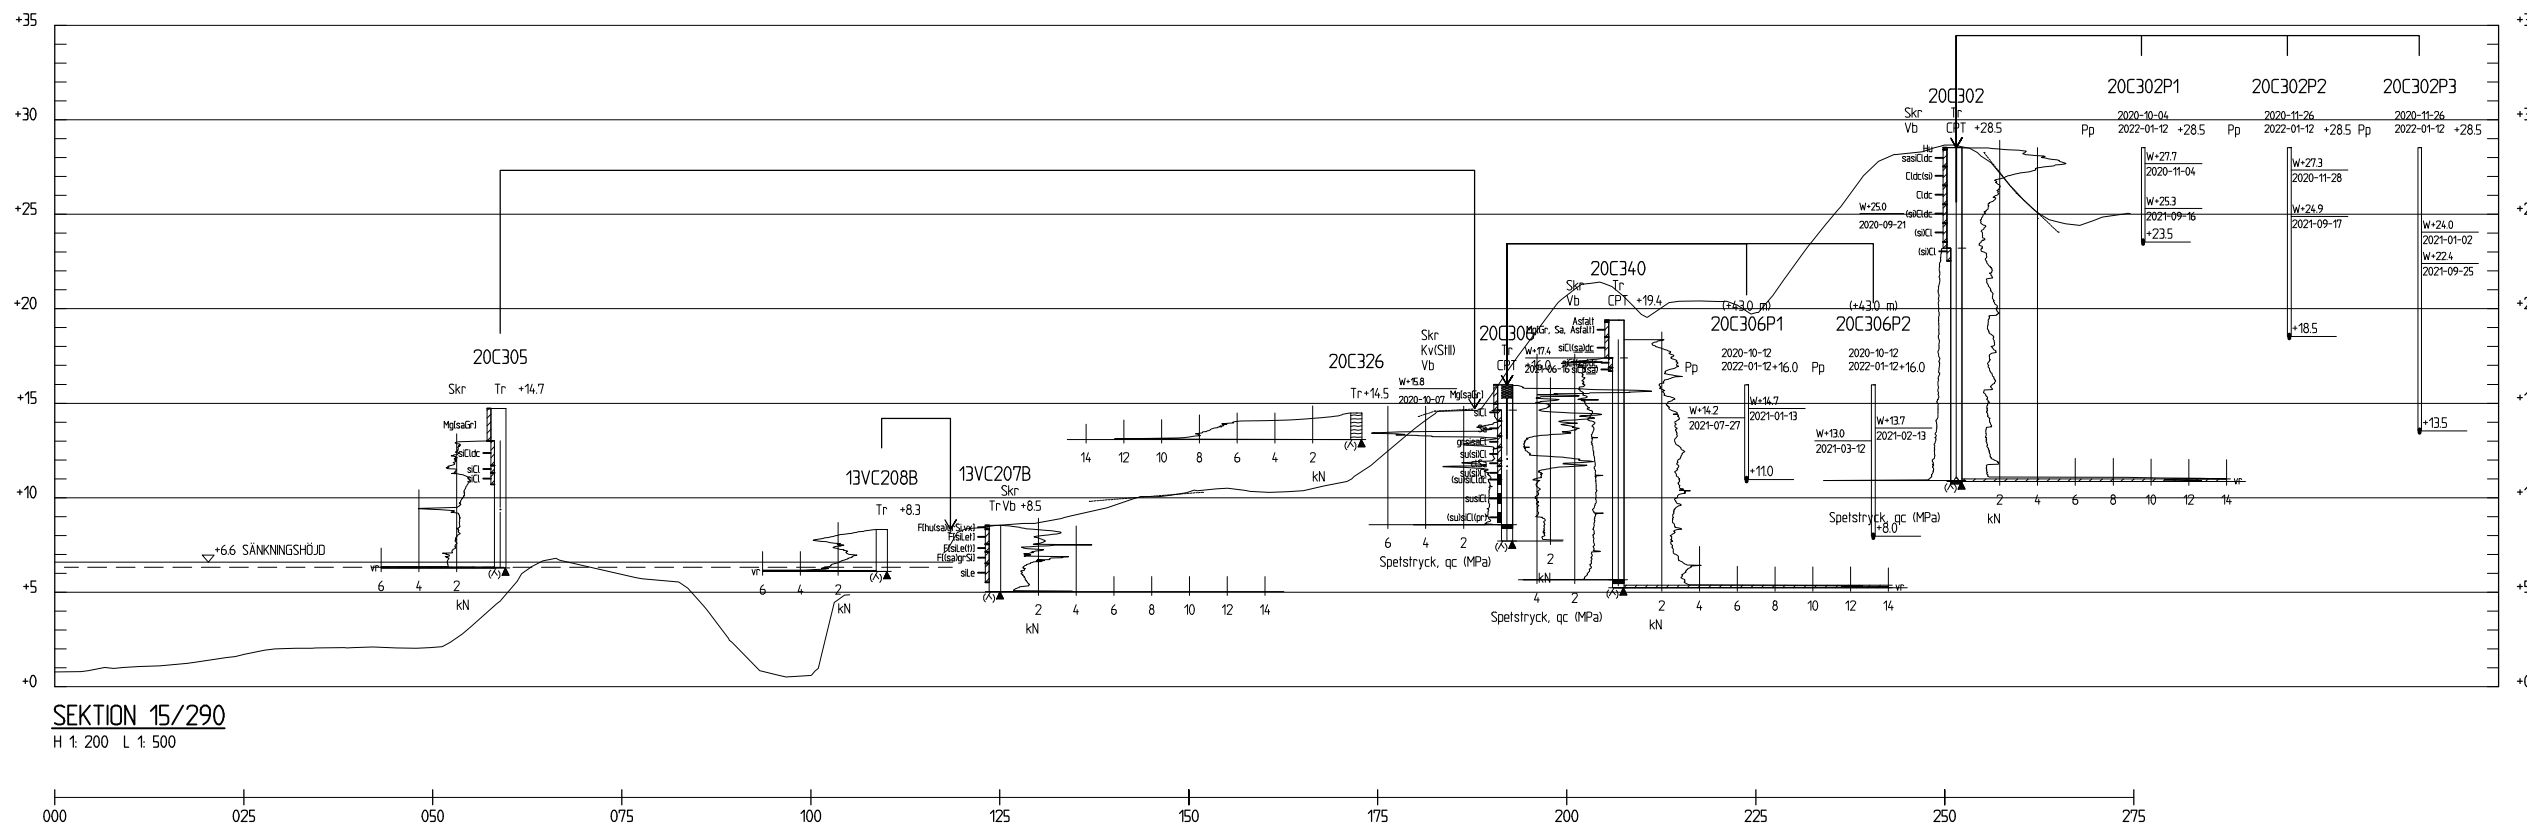

SEKTION 15/290
H 1:200 L 1:500

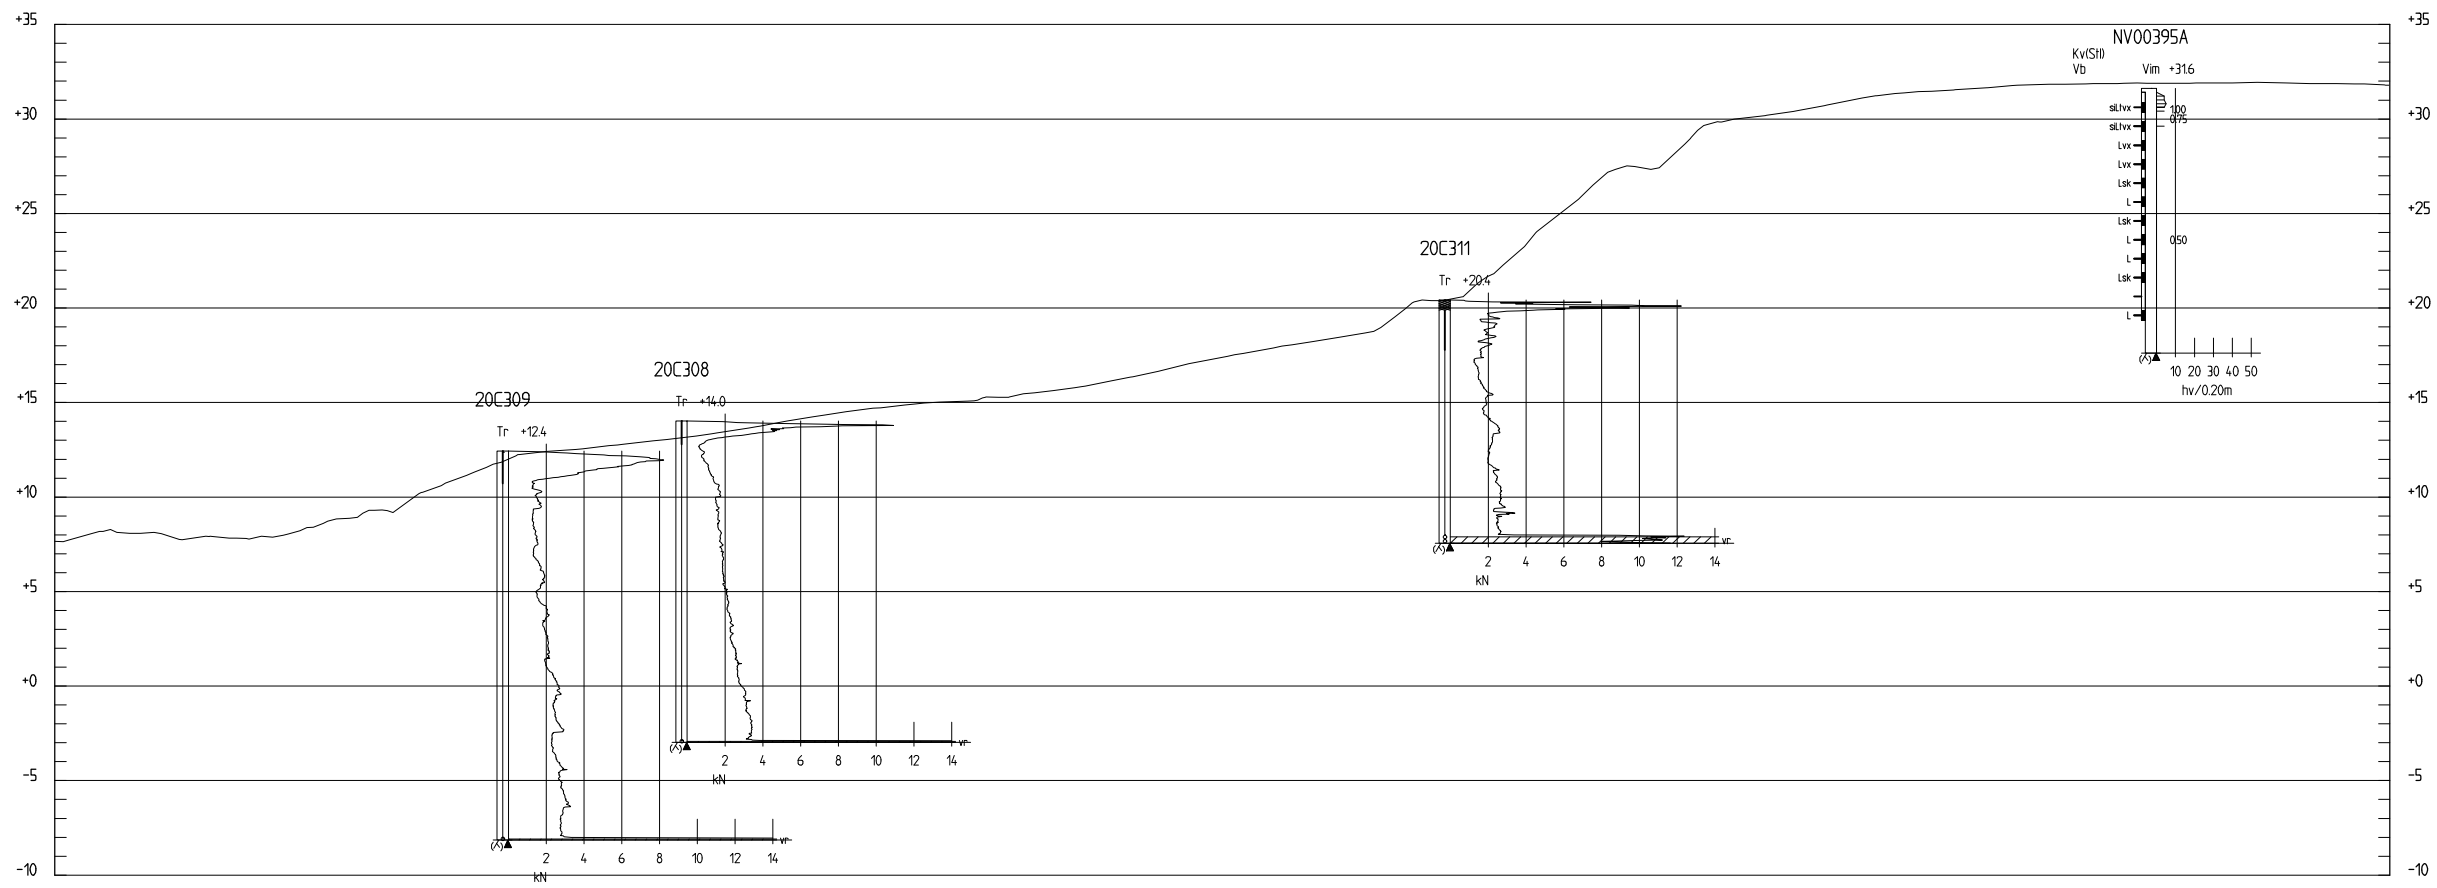

SEKTION 15/300
H 1:200 L 1:500

BET	ANT	ÄNDRINGEN AVSER	DATUM	SEN
STATUS				
DELEGATIONEN FÖR GÖTA ÄLV				
UPPDRAG NR	UTFÖRARE	RITAD AV	HANDLÄGGARE	
A201067	JURN	EMJG		
DATUM	ANSVARIG UTFÖRARE	ANSVARIG SGI		
2022-05-06	CHED/CHJU	MÄNS RYTTMÄSTER		
UPPDRAG NR SGI	ANSVARIG SGI			
20071	MÄNS RYTTMÄSTER			
GEOTEKNISK UNDERSÖKNING MARIESTRÖM				
SEKTION 15/290 OCH 15/300				
FORMÅT/SKALA	NUMMER	T BET		
H 1:200, L 1:500 (A1)	G-10-2-306			

XREF: +OVERLAY _MODELL.G-10-2-306.dwg - Plotfad: 2022 05 03 - 11:36 / AMJE - Layout: Layout1 - Format: A1
Filnamn: 0:\A\20000\A201067\10-BM\G\RI\de\G-10-2-306.dwg