


 

BETECKNINGAR


GEOTEKNISKA BETECKNINGAR ENLIGT
SGF:S BETECKNINGSSYSTEM, SE www.sgf.net

ANMÄRKNINGAR

KOORDINATSYSTEM: SWEREF 99 TM
HÖJDSYSTEM: RH 2000


FÖRKLARINGAR

-  MARKYTA
-  INMÄTT MARKYTA
-  VATTENYTA

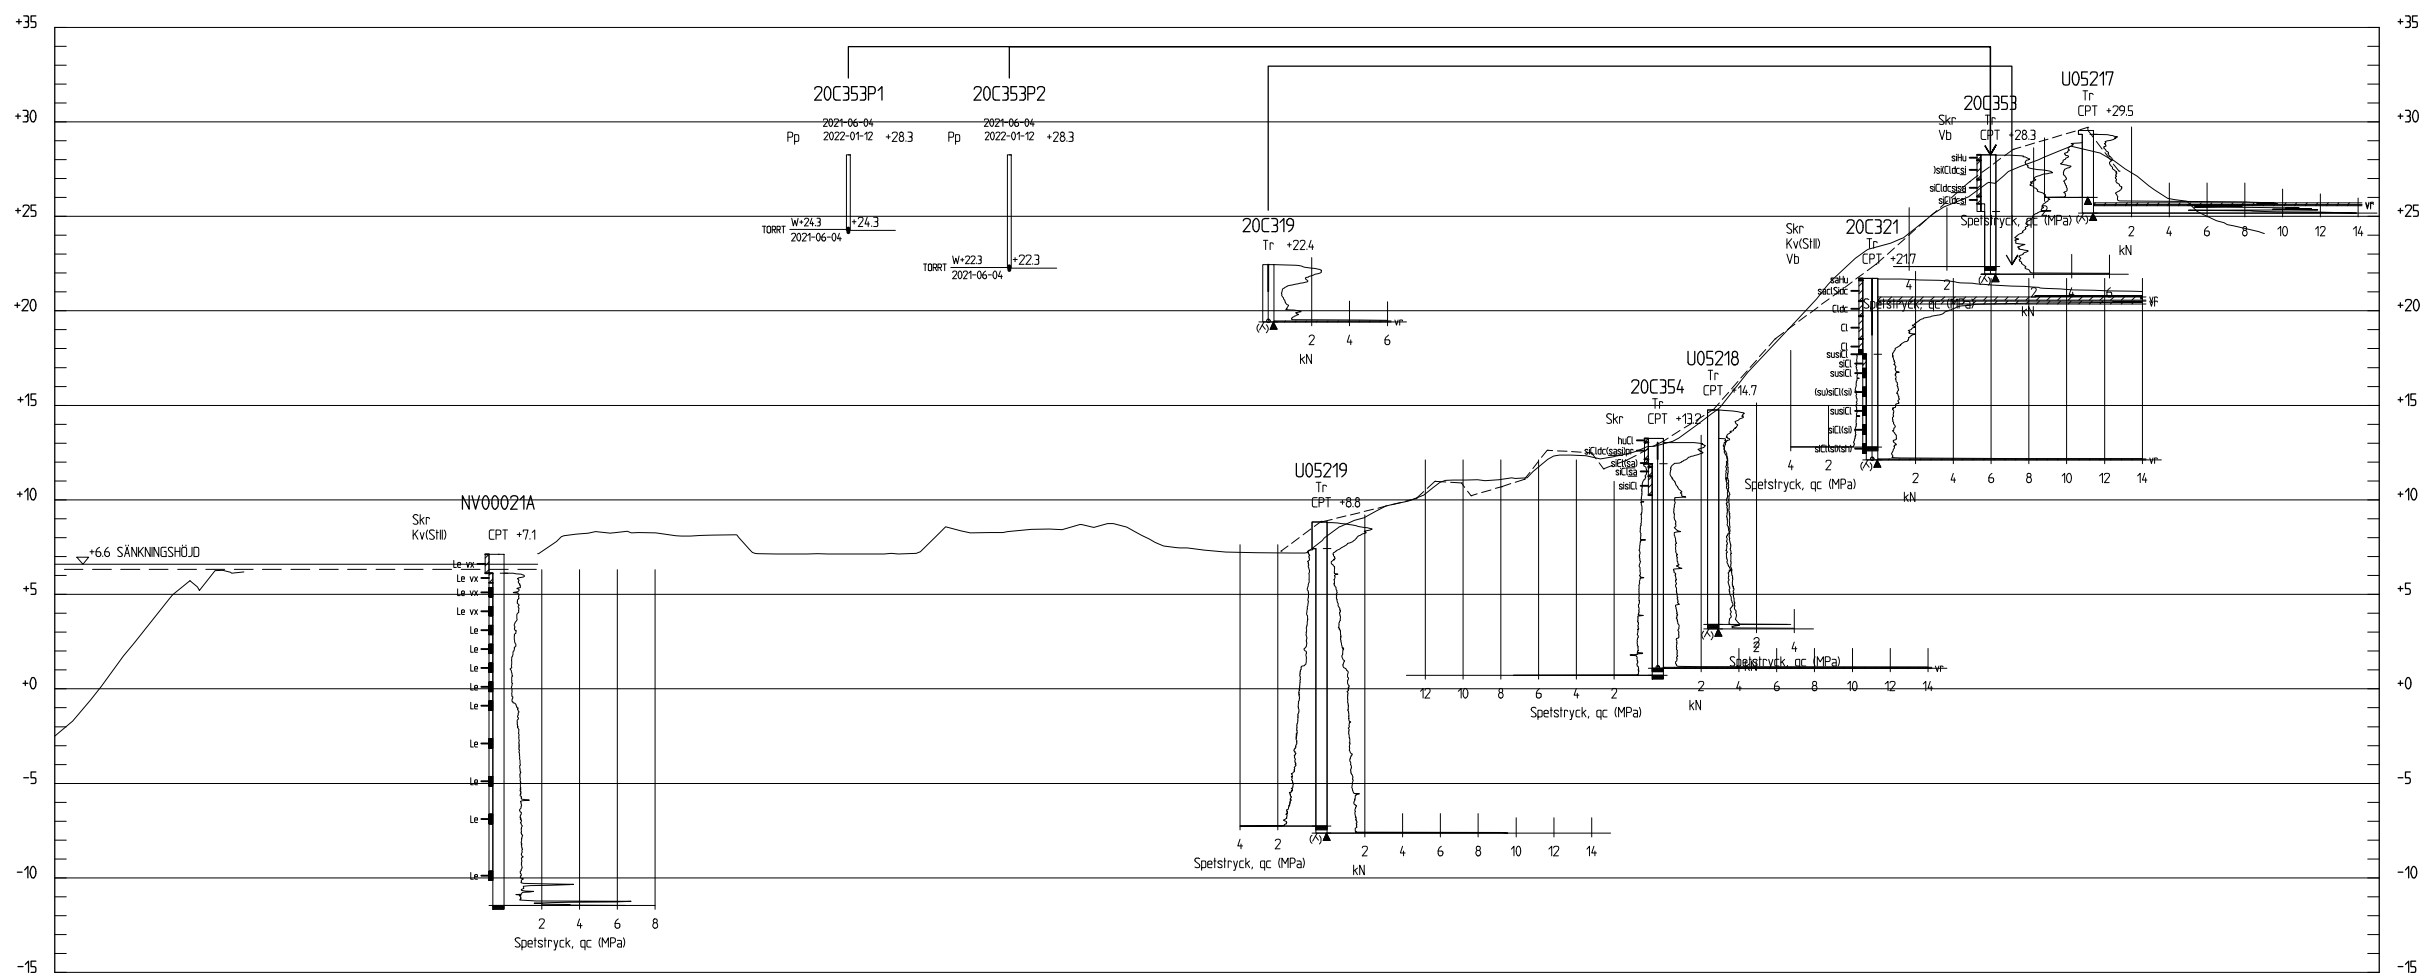



SEKTION 15/540

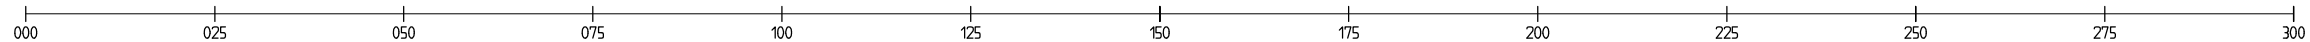H 1: 200 L 1: 500



XREF: -OVERLAY _MODELL.G-10-5-310.DWG
Filnamn: 0:\A\20000\A201067\10-BM\G\RIde\G-10-2-310.dwg, Plotfad: 2022 05 03 - 11:40 /AMJE, Layout: Layout1, Format: A1

BET	ANT	ÄNDRING AVSER	DATUM	SEN
STATUS				
DELEGATIONEN FÖR GÖTA ÄLV				
				
UPPDRAG NR UTFÖRARE	UTFÖRARE	ANSVÄRIG UTFÖRARE	HANDLÄGGARE	
A201067	JURN	CHED/CHJU	EMJG	
DATUM	ANSVÄRIG UTFÖRARE	ANSVÄRIG UTFÖRARE		
2022-05-06	CHED/CHJU			
UPPDRAG NR SG	ANSVÄRIG SG	ANSVÄRIG SG		
20071	MÄNS RYTTMÄSTER			
GEOTEKNISK UNDERSÖKNING MARIESTRÖM				
SEKTIONER 15/540				
FORMAT/SKALA	NUMMER	T BET		
H 1:200, L 1:500 (A1)	G-10-2-310			