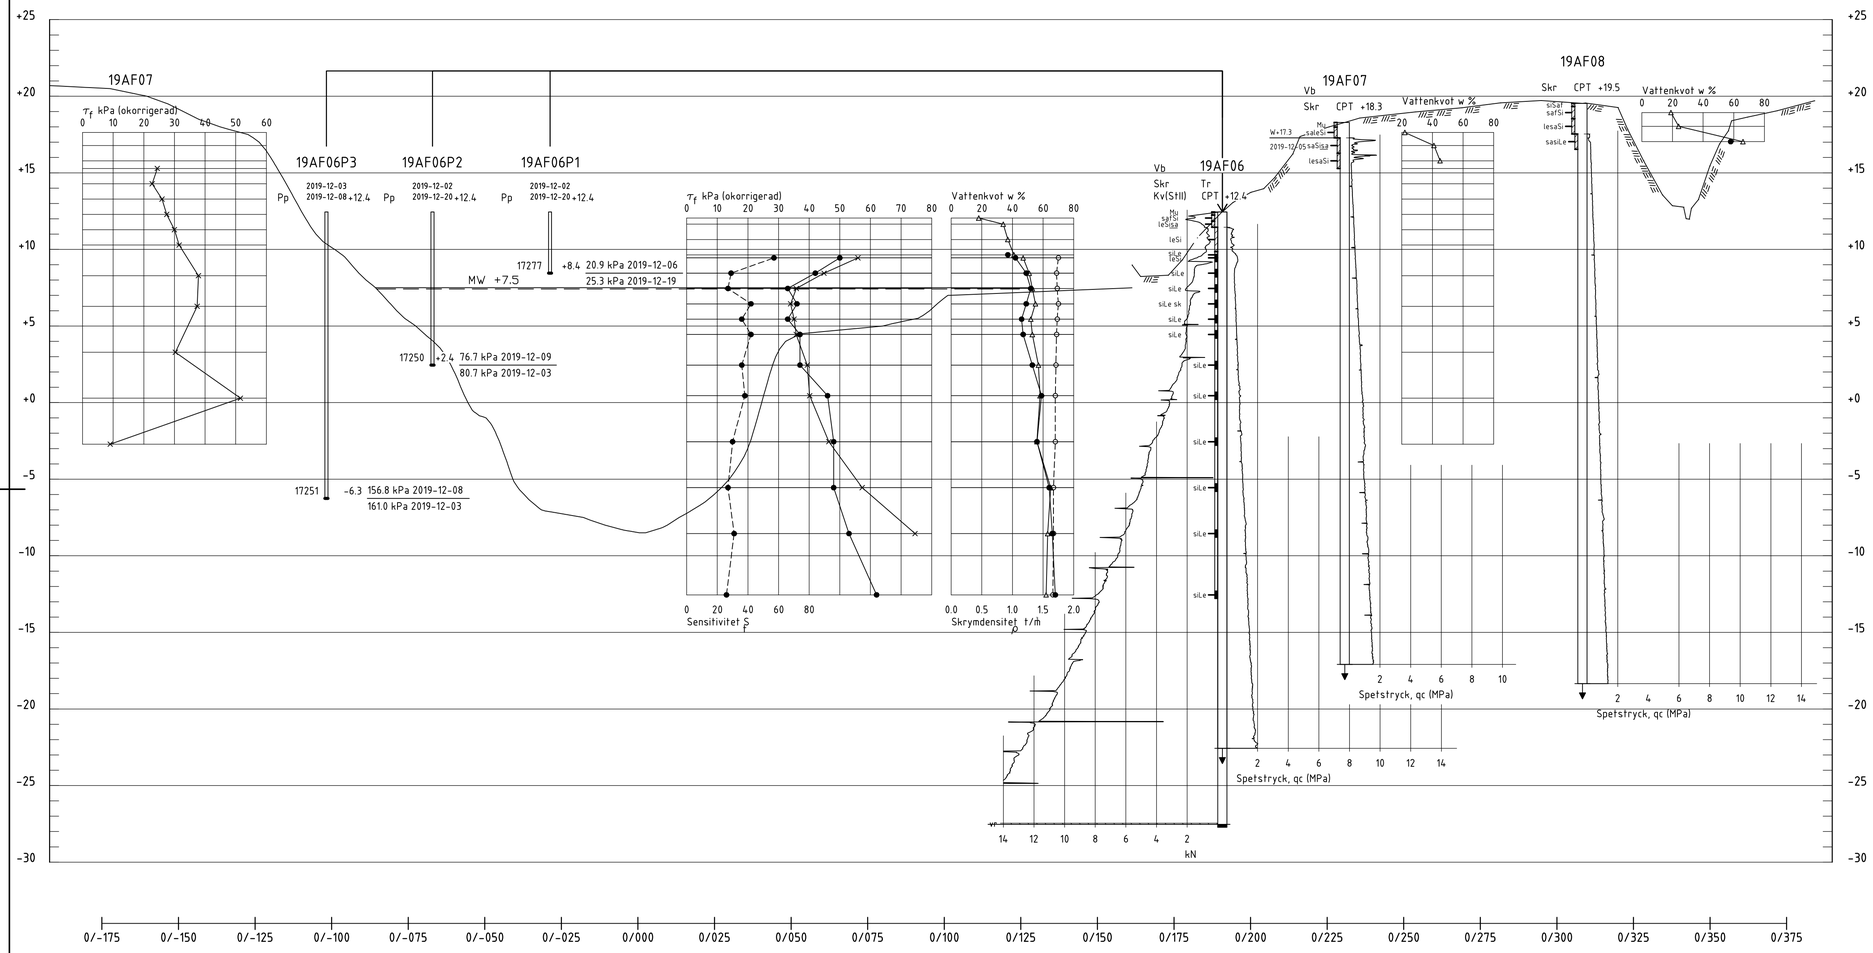

PROFIL V23/600

H 1: 200 L 1:1000

KOORDINATSYSTEM

HÖJD: RH 2000

BETECKNINGAR

FÖR GEOTEKNISKA BETECKNINGAR SE SGF:S BETECKNINGSSYSTEM: www.sgf.net SAMT SVENSK STANDARD SS-EN ISO 14688-1 OCH SS-EN ISO 14688-2.

FÖRKLARINGAR

19AFXX – UTFÖRDA AV ÅF INFRASTRUCTURE AB, 2019

19SWXXX – UTFÖRDA AV SWECO AB, 2019. TILLHANDAHÅLLET I FORM AV ARBETSMATERIAL.

ÖVRIGA SONDERINGAR UTGÖRS AV ARKIVMATERIAL TIDIAGRE INARBETATAT I GÖTA ÄLV UTREDNINGAR, DELOMRÅDE 05.

BET	ANT	ÄNDRINGEN AVSER	DATUM	SIGN

DELEGATIONEN FÖR GÖTA ÄLV

Statens geotekniska institut
581 93 LINKÖPING Telefon:013–201800 www.swedgeo.se

UPPDRAG NR	RITAD AV	GEOTEKNISKA UNDERSÖKNINGAR
19140	M. MARGENBERG	NERÅNGEN, LILLA EDET
DATUM	HANDLÄGGARE	V23/600
2020-02-14	J. RÅDBERG	SEKTION
ANSVARIG	SKALA	NUMMER / BET
PER BÖLIN (SGI) M. ISAKSSON (ÅF-INFRASTRUCTURE AB)	L:1:1000, H:1:200 (A1)	G-10.2-003

PLOT: 2020-04-08 12:57 X:\GÖTEBORG\GEOTEKNIK - 13955 - LANBUD OCH UPPDRAG\2019\19220 NERÅNGEN STABILITETSUTREDNING\CAD\RFDEF\G-10.2-003.DWG MARGENBERG MARIA

XREF MODELL\G-10.2-S-003 2020-04-08 09:16
MODELL\W-10.2-S-001 2020-04-07 11:21