

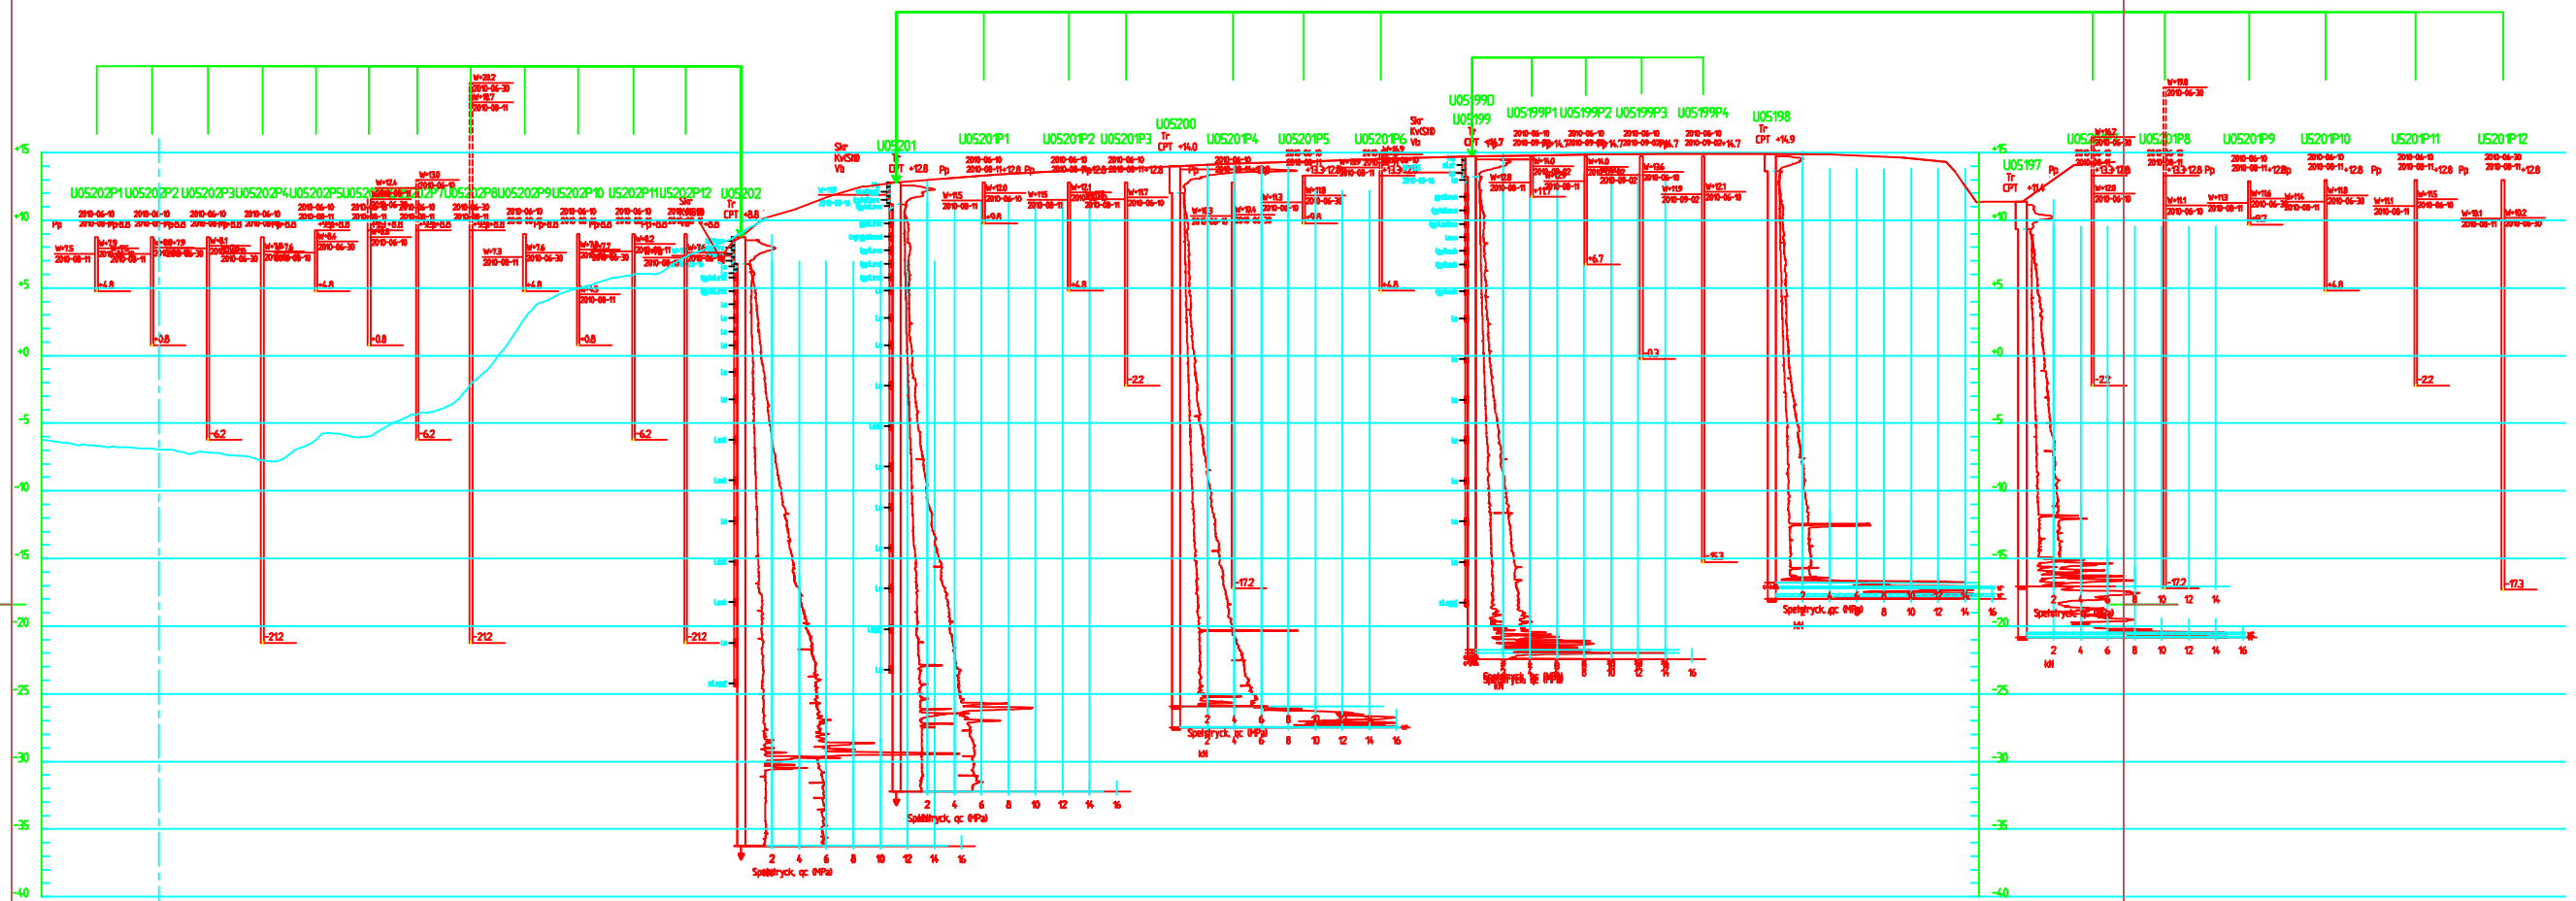


**BETECKNINGAR**

FÖR GEOTEKNISKA BETECKNINGAR SE SGF-S  
BETECKNINGSSYSTEM: www.sgf.net

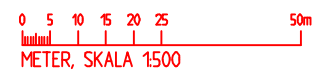

SEKTION V29/570  
H 1:200 L 1:500

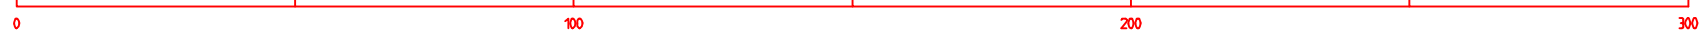

REVISJON	ÄNDRADE AV	DATE	SKÄL

KLIMATANPASSNING- SKREDFÖRUTSÄTTNINGAR I GÖTA ÄLVDALEN

**SGI** Statens geotekniska Institut  
581 93 LUNDPING Telefon 03-20 10 00 Telefax 03-20 19 14 www.svedgeo.se

UPPDRAG NR <b>14085</b>	UTFÖRARE <b>COWI MAPN</b>	PROJEKT <b>GEOTEKNISK UNDERSÖKNING INTAGAN - STRÖM, SEKTION KM V29/570</b>
OBJEKT <b>20100415</b>	ANSÖKAN <b>PK</b>	SKALA <b>1:200, 1500</b>
ANSÖKAN <b>LEIF ERIKSSON</b>	PROJEKT <b>S05V0063</b>	REVISJON <b> </b>