


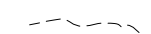
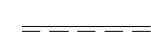
BETECKNINGAR

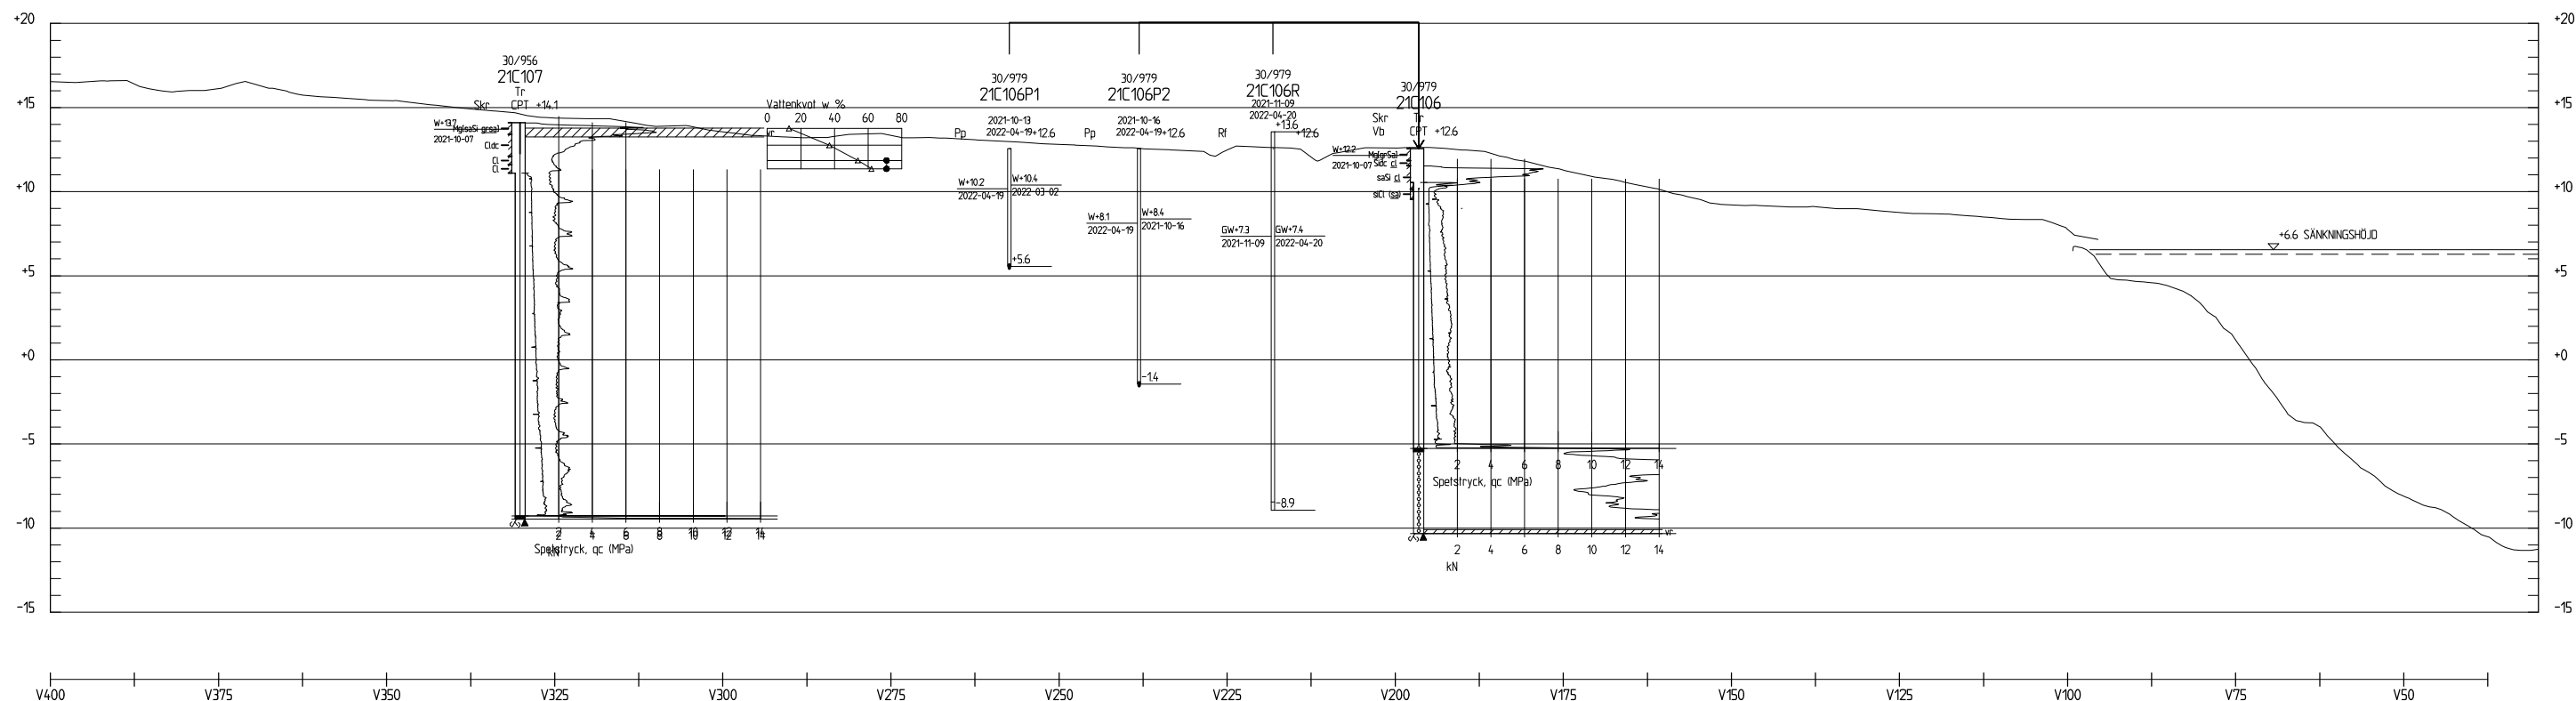
GEOTEKNISKA BETECKNINGAR ENLIGT
SGF:S BETECKNINGSSYSTEM, SE www.sgf.net

ANMÄRKNINGAR

KOORDINATSYSTEM: SWEREF 99 TM
HÖJDSYSTEM: RH 2000



FÖRKLARINGAR

-  MARKYTA
-  INMÄTT MARKYTA
-  VATTENYTA



TVÄRSEKTION 30/960
H 1: 200 L 1: 500

XREF: \\ATTACH\MOBELL\G-10-5-101DWG
Filnamn: 0:\A\25500\A\227180\10-BM\G\Bilder\G-10-2-103.dwg, Plottad: 2022-06-20 - 16:08 /AMJE, Layout: Layout1, Format: A1

BET	ANT	ÄNDRINGEN AVSER	DATUM	SEN
STATUS				
DELEGATIONEN FÖR GÖTA ÄLV				
				
UPPDRAG NR UTFÖRARE	BITAD AV	HANDLÄGGARE		
A227180	AMJE	ADST		
DATUM	ANSVARIG UTFÖRARE			
2022-06-30	CHED/CHJU			
UPPDRAG NR SG	ANSVARIG SG			
10008	MÄNS RYTTMÄSTER			
GEOTEKNISK UNDERSÖKNING				
EDET				
TVÄRSEKTION 30/960				
FORMAT/SKALA	NUMMER	T BET		
H 1:200 L 1:500 (A1)	G-10-2-103			