


 
 
BETECKNINGAR

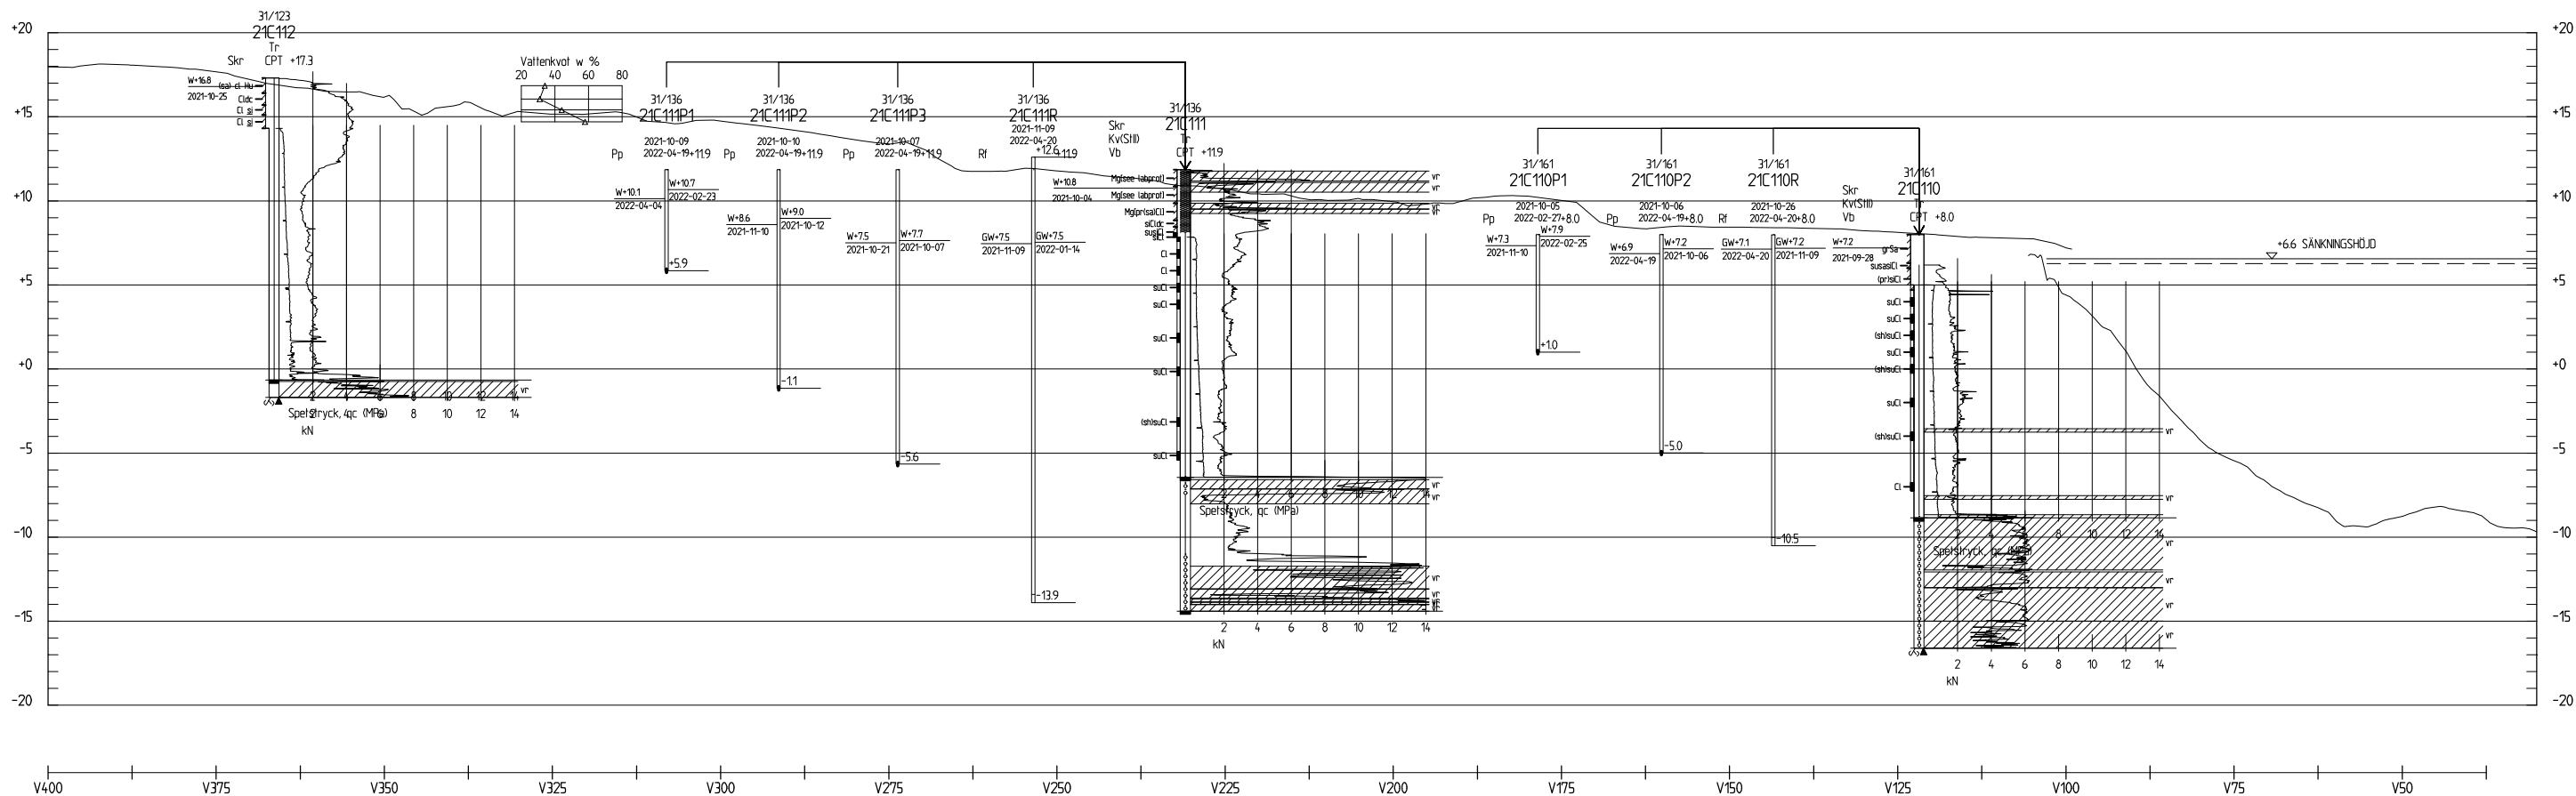
GEOTEKNISKA BETECKNINGAR ENLIGT
SGF:S BETECKNINGSSYSTEM, SE www.sgf.net

ANMÄRKNINGAR

KOORDINATSYSTEM: SWEREF 99 TM
HÖJDSYSTEM: RH 2000



FÖRKLARINGAR

-  MARKYTA
-  INMÄTT MARKYTA
-  VATTENYTA



TVÄRSEKTION 31/150
H 1: 200 L 1: 500

XREF: +ATTACH..MODELL\G-10-5-101.DWG
Filnamn: 0:\A\25500\A227180\10-BIM\G\Bilder\G-10-2-105.dwg, Plotfad: 2022 06 20 - 16:09 /AMJE, Layout: Layout1, Format: A1

| BET | ANT | ÄNDRING AVSER | DATUM | SEN |
|---|-------------------|---|-------------|-----|
| STATUS | | | | |
| DELEGATIONEN FÖR GÖTA ÄLV | | | | |
|  | |  | | |
| UPPDRAG NR UTFÖRARE | UTÖRARE | RITAD AV | HANDLÄGGARE | |
| A227180 | AMJE | ADST | | |
| DATUM | ANSVARIG UTFÖRARE | | | |
| 2022-06-30 | CHED/CHJU | | | |
| UPPDRAG NR SG | ANSVARIG SG | | | |
| 10008 | MÄNS RYTTMÄSTER | | | |
| GEOTEKNISK UNDERSÖKNING | | | | |
| EDET | | | | |
| TVÄRSEKTION 31/150 | | | | |
| FORMAT/SKALA | NUMMER | T BET | | |
| H 1:200 L 1:500 (A1) | G-10-2-105 | | | |