


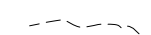
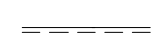
**BETECKNINGAR**

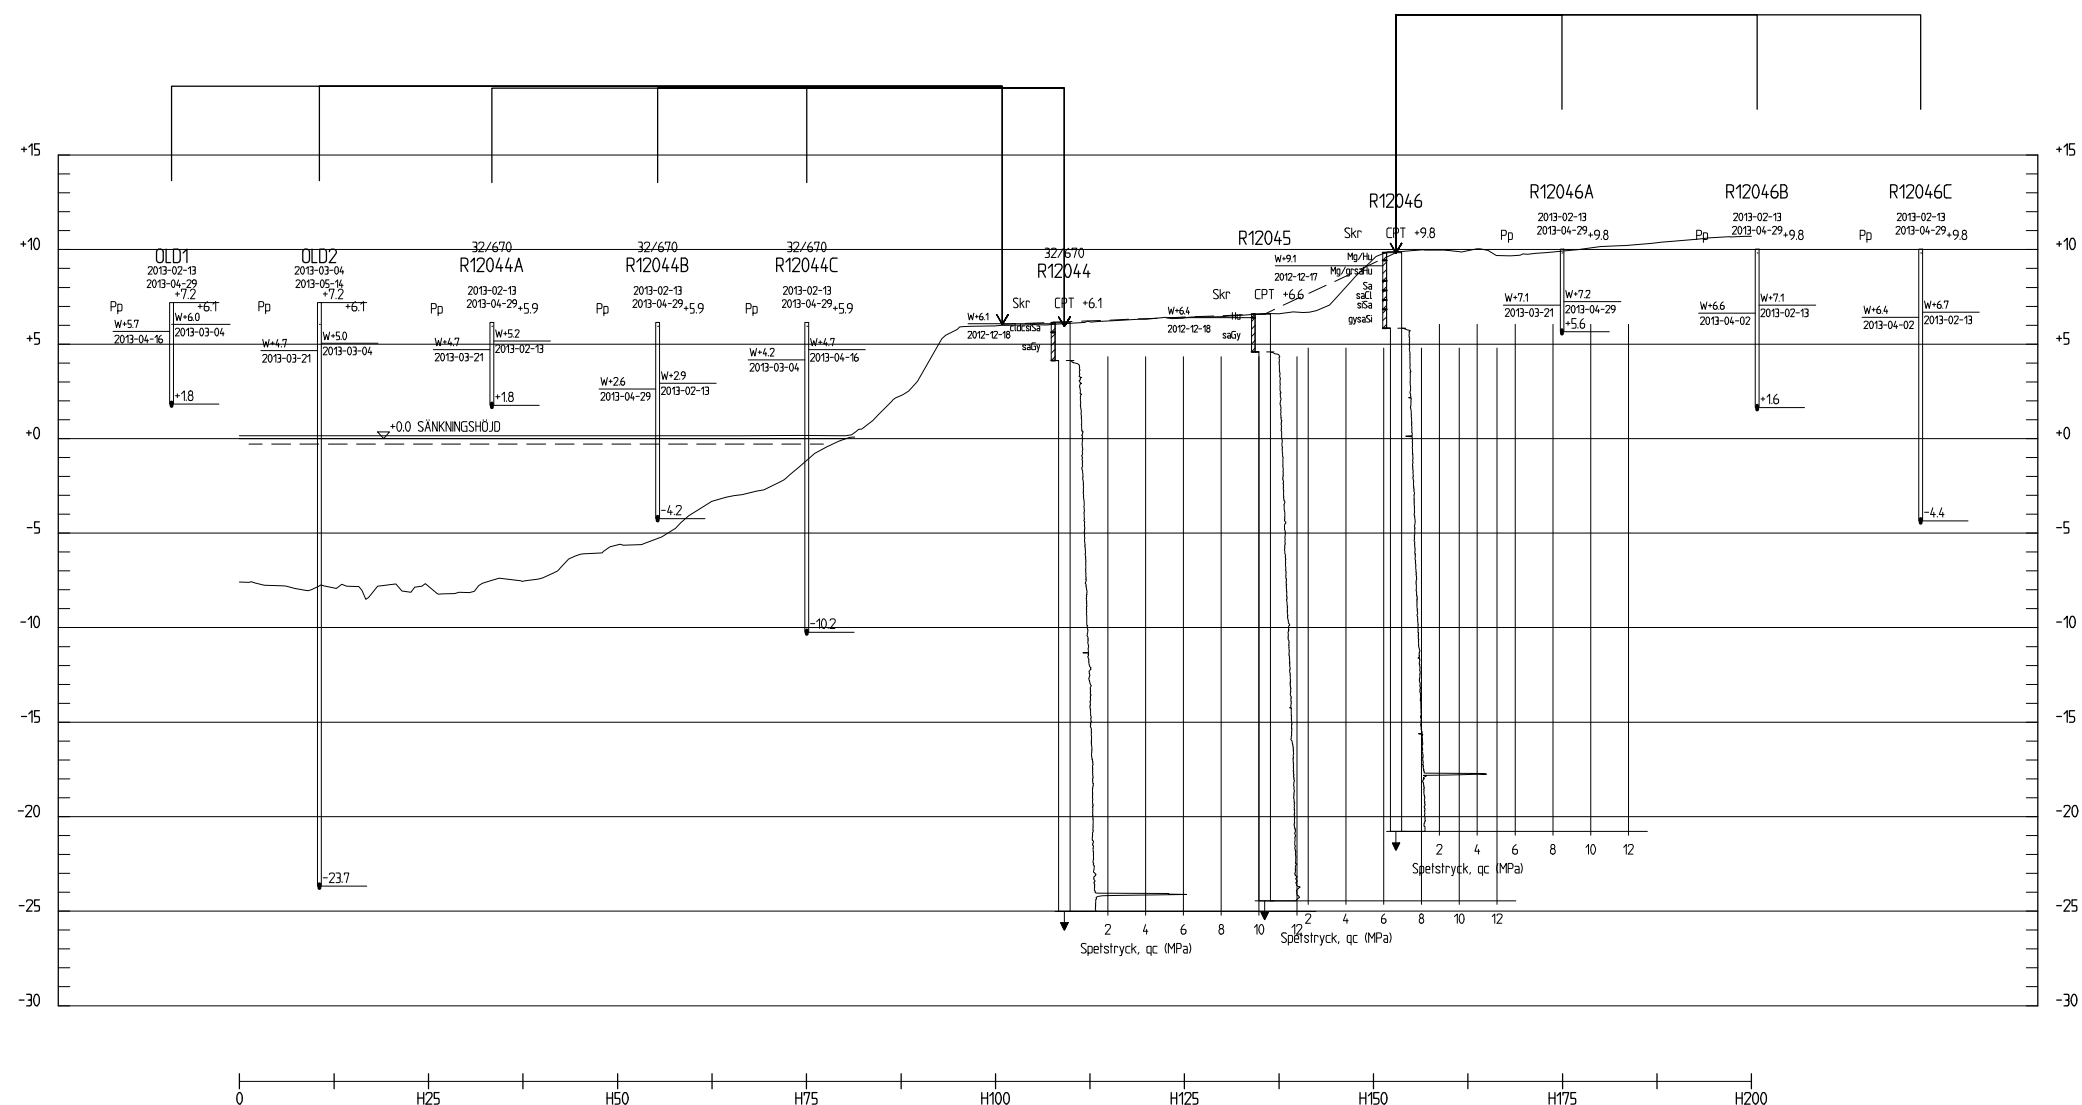
GEOTEKNISKA BETECKNINGAR ENLIGT  
SGF:S BETECKNINGSSYSTEM, SE www.sgf.net

**ANMÄRKNINGAR**

KOORDINATSYSTEM: SWEREF 99 TM  
HÖJDSYSTEM: RH 2000



**FÖRKLARINGAR**

-  MARKYTA
-  INMÄTT MARKYTA
-  VATTENYTA



**TVÄRSEKTION 32/660**  
H 1: 200 L 1: 500

XREF: +ATTACH 0 \A\205000\A206330\10-BIM\G\MODELL\G-10-5-501.DWG  
Filnamn: 0 \A\205000\A206330\10-BIM\G\Rit\G-10-2-504.dwg, Plotad: 2021-06-14 11:12 / AMJE, Layout: Layout1, Format: A1

BET	ANT	ÄNDRING AVSER	DATUM	SEN
STATUS				
<b>DELEGATIONEN FÖR GÖTAÄLV</b>				
				
UPPDRAG NR	UTFÖRARE	RITAD AV	HANDLÄGGARE	
A206330	JURN	FIRO		
DATUM	ANSVARIG UTFÖRARE			
2021-06-23	CHED/CHJU			
UPPDRAG NR SG	ANSVARIG SG			
20073	PER NYLANDER			
GEOTEKNISK UNDERSÖKNING STRANDBACKEN				
TVÄRSEKTION 32/660				
FORMAT/SKALA	NUMMER	BET		
H 1:200 L 1:500 (A1)	G-10-2-504			