




BETECKNINGAR


GEOTEKNISKA BETECKNINGAR ENLIGT
SGF:S BETECKNINGSSYSTEM, SE www.sgf.net

ANMÄRKNINGAR

KOORDINATSYSTEM: SWEREF 99 TM
HÖJDSYSTEM: RH 2000

FÖRKLARINGAR

-  MARKYTA
-  INMÄTT MARKYTA
-  VATTENYTA

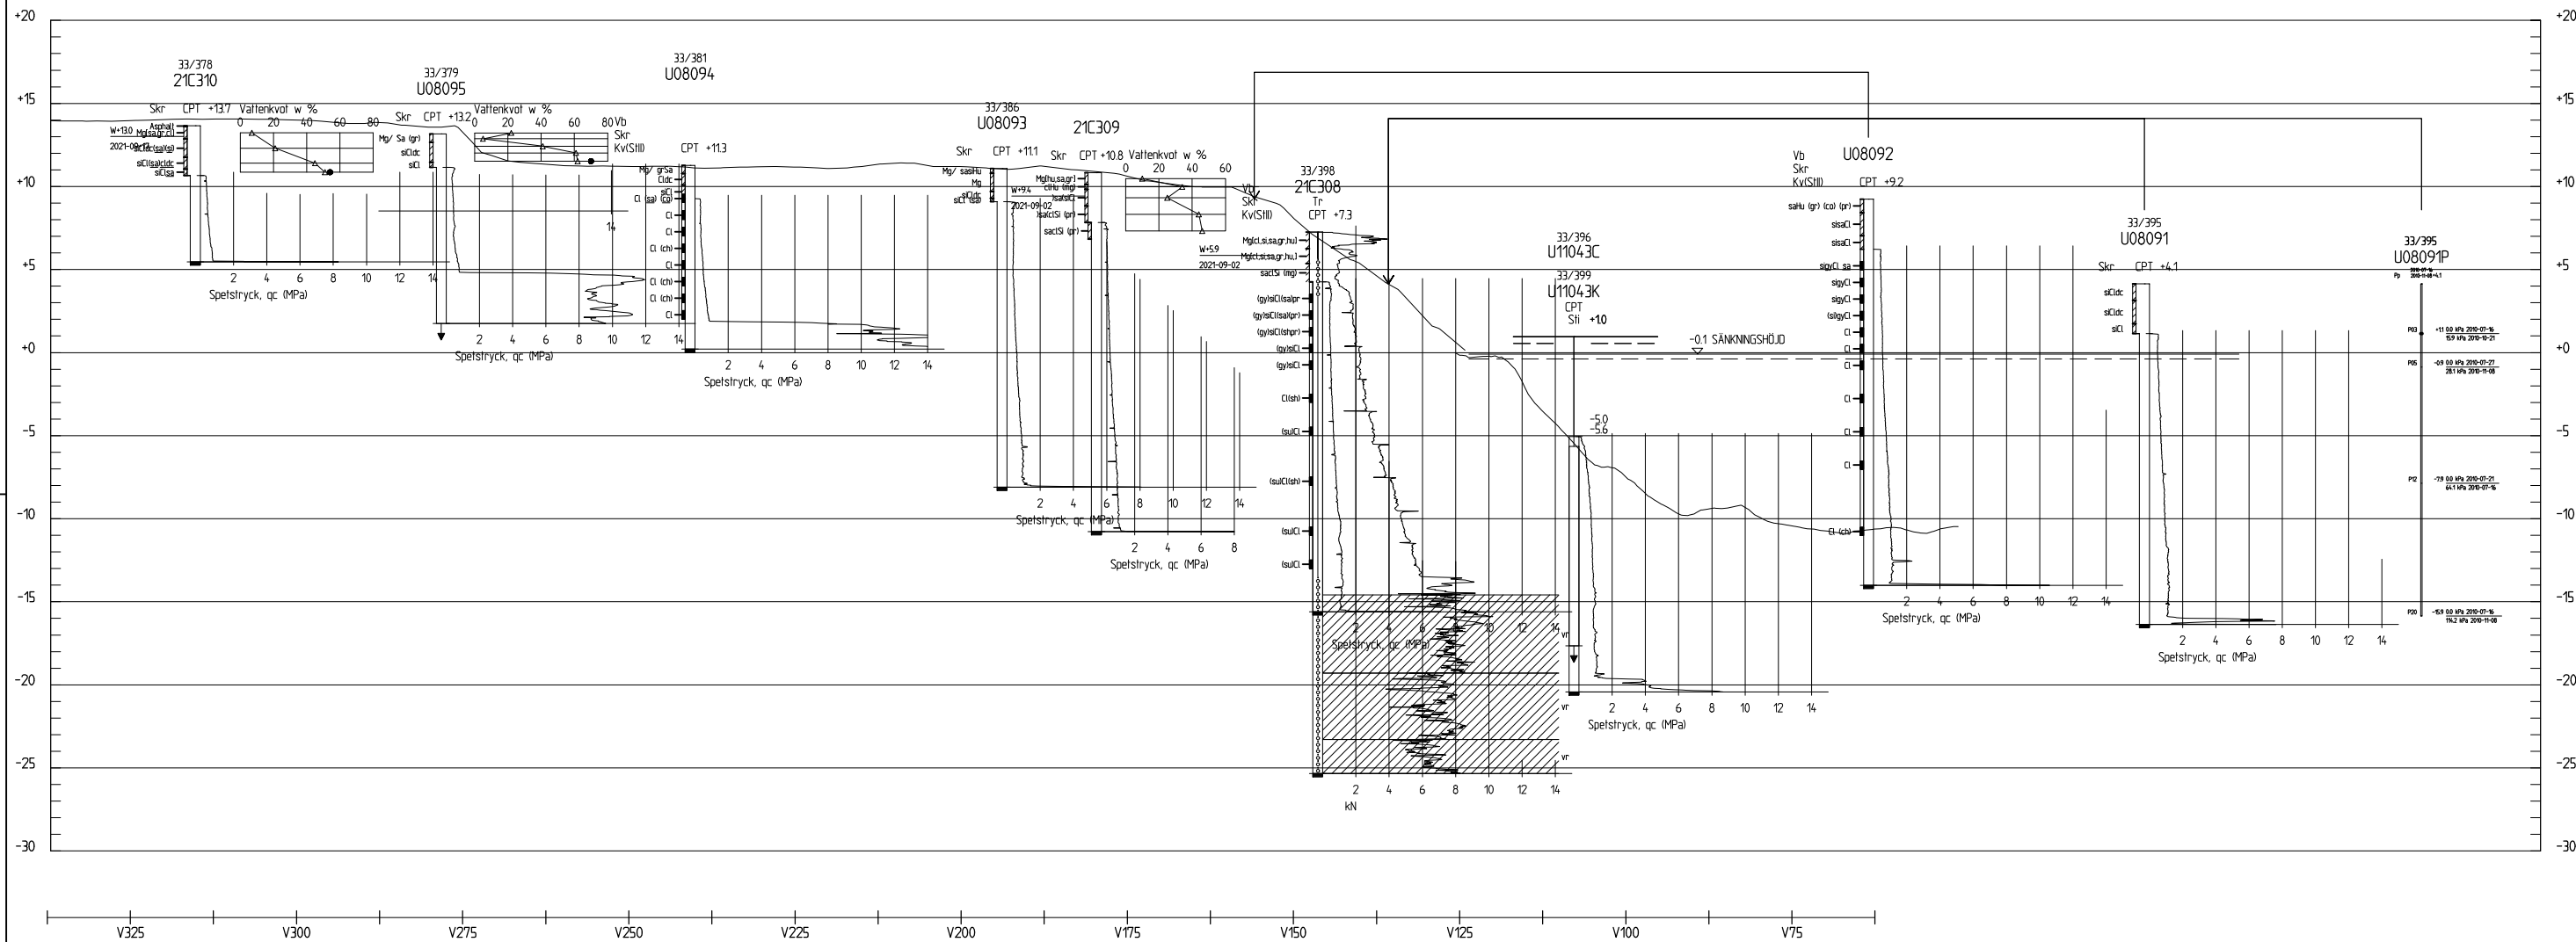

TVÄRSEKTION 33/390

BET	ANT	ÄNDRINGEN AVSER	DATUM	SIGN
STATUS				
DELEGATIONEN FÖR GÖTA ÄLV				
				
UPPDRAG NR UTFÖRARE	ANSVARIG UTFÖRARE	RITAD AV	HANDLÄGGARE	
A227180	CHED/CHJU	AMJE	EMJG	
DATUM	ANSVARIG SGI	ANSVARIG SGI	ANSVARIG SGI	
2022-09-28	10218	MÄNS RYTTMÄSTER	MÄNS RYTTMÄSTER	
GEOTEKNISK UNDERSÖKNING PAPPERBRUKET				
TVÄRSEKTION 33/390				
FÖRMAT/SKALA	NUMMER	T BET		
H:1:200 L:1:500 (A1)	G-10-2-302			