



 
BETECKNINGAR

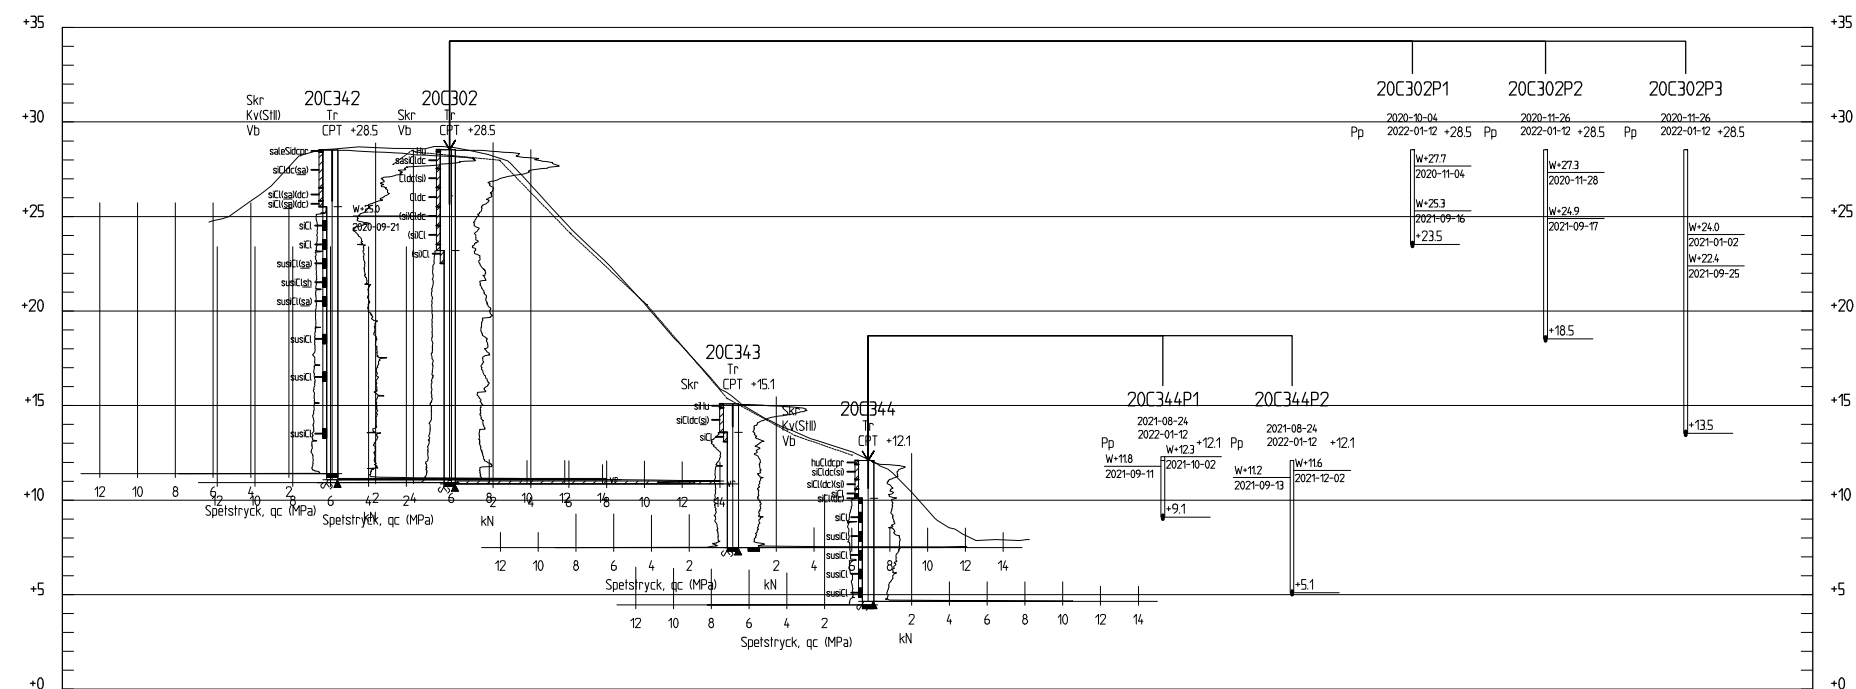
GEOTEKNISKA BETECKNINGAR ENLIGT
SGF:S BETECKNINGSSYSTEM, SE www.sgf.net

ANMÄRKNINGAR



KOORDINATSYSTEM: SWEREF 99 TM
HÖJDSYSTEM: RH 2000

FÖRKLARINGAR

-  MARKYTA
-  INMÄTT MARKYTA
-  VATTENYTA



SEKTION 15/180
H 1: 200 L 1: 500

BET	ANT	ÄNDRINGEN AVSER	DATUM	SEN
STATUS				
DELEGATIONEN FÖR GÖTA ÄLV				
				
UPPDRAG NR UTFÖRARE	BITAD AV	HANDLÄGGARE		
A201067	AMJE	EMJG		
DATUM	ANSVÄRIG UTFÖRARE			
2022-05-06	CHED/CHJU			
UPPDRAG NR SG	ANSVÄRIG SG			
20071	MÄNS RYTTMÄSTER			
GEOTEKNISK UNDERSÖKNING MARIESTRÖM				
SEKTION 15/180				
FORMAT/SKALA	NUMMER	BET		
H 1:200, L 1:500 (A1)	G-10-2-302			