KOORDINATSYSTEM: SWEREF99TM
HÖJDSYSTEM: RH2000

RITNINGSBETECKNINGAR
SE SGF/BGS BETECKNINGSSYSTEM www.sgf.net

FÖRKLARINGAR:

BEFINTLIG MARKYTA

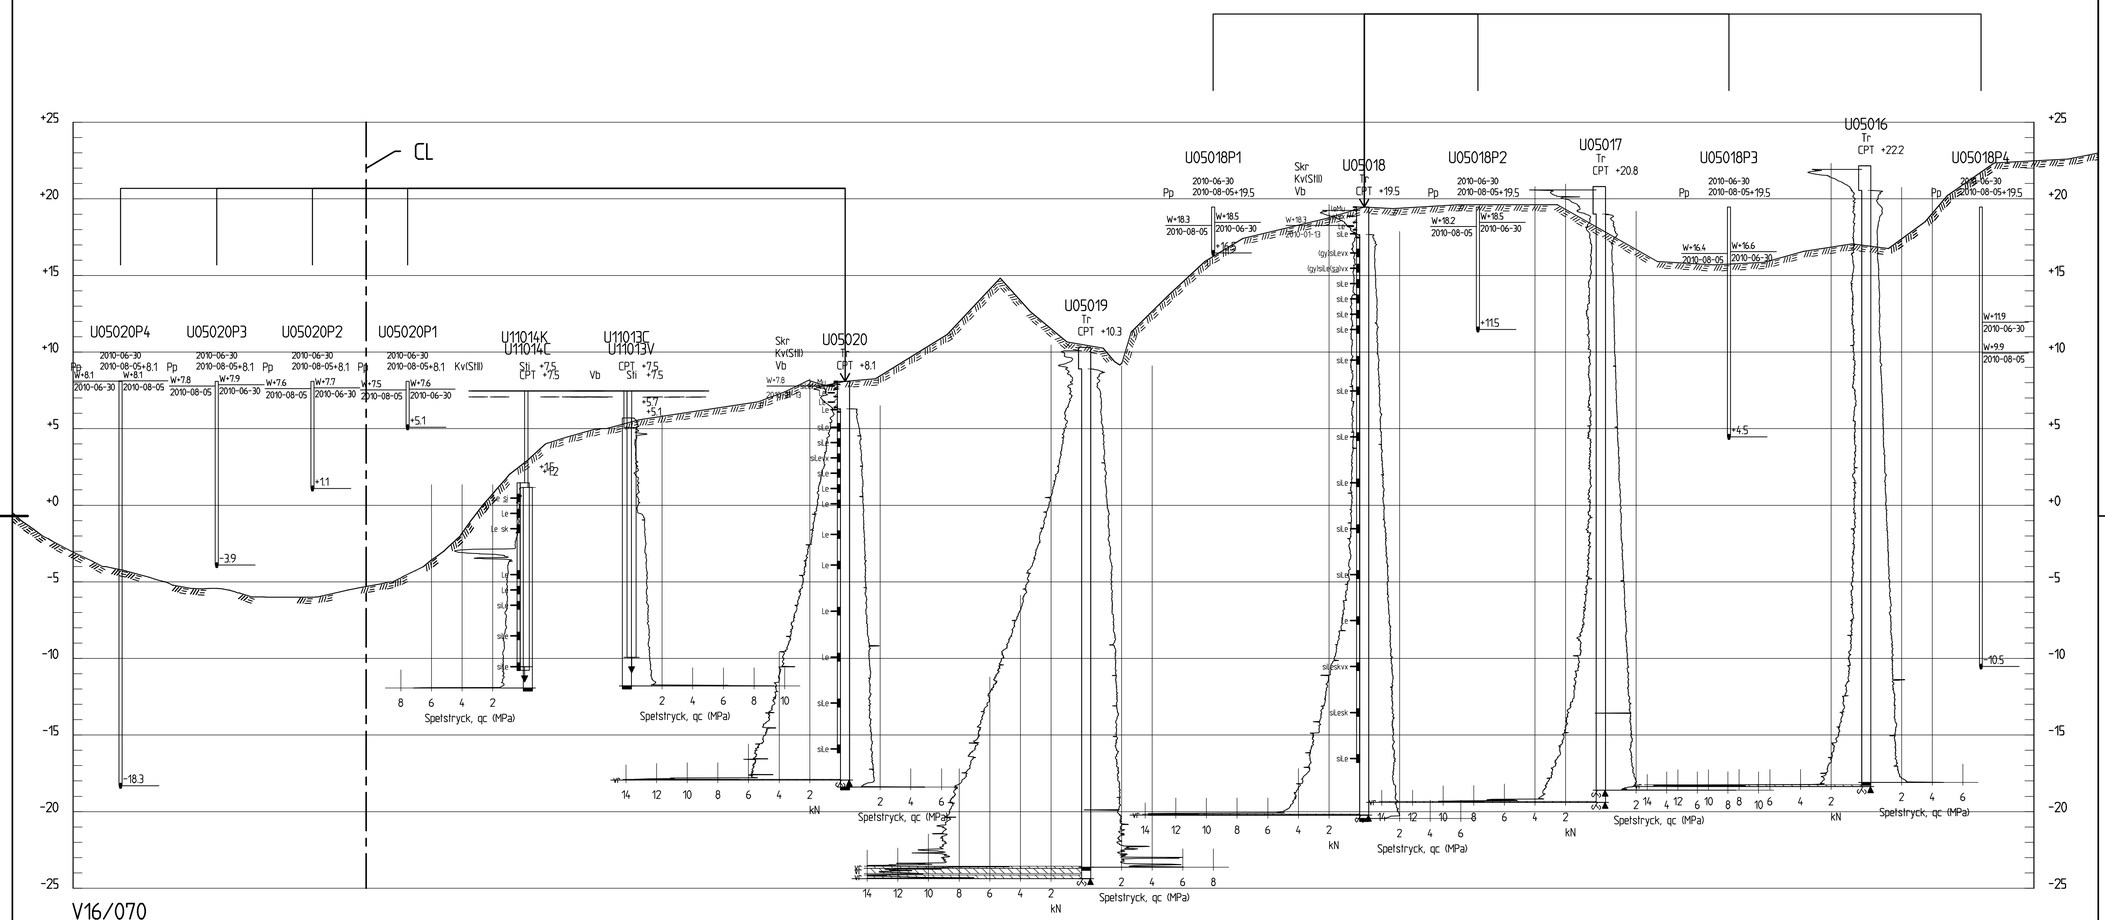

V16/070
H 1: 200 L 1: 500

BET	ANT	ÄNDRINGEN AVSER	DATUM	SIGN

DELEGATIONEN FÖR GÖTA ÄLV

SGI Statens geotekniska institut
581 93 LINKÖPING Telefon:013-201800 www.swedgeo.se

UPPDRAG NR 19084	RITAD AV D. BJÖRN	GEOTEKNISK UNDERSÖKNING INTAGAN, LILLA EDET 16/600 V
DATUM 20-05-11	HANDLAGGARE D. BJÖRN	SEKTION V16/070
ANSVARIG MÅNS DAHLSTRÖM (SGI) JONAS LERSTEN (WSP)	SKALA 1:200 (A1)	NUMMER G-10-2-002 BET

FIL: L:\5464\102891\48 - INTAGAN LILLA EDET\4_CAD\G\RITDEF\G-10-2-002.DWG PLOTTAD: 2019-12-11 09:34 AV ANVÄNDARE SEDB5952