




BETECKNINGAR


GEOTEKNISKA BETECKNINGAR ENLIGT
SGF:S BETECKNINGSSYSTEM, SE www.sgf.net

ANMÄRKNINGAR


KOORDINATSYSTEM: SWEREF 99 TM
HÖJDSYSTEM: RH 2000

FÖRKLARINGAR

-  MARKYTA
-  INMÄTT MARKYTA
-  VATTENYTA

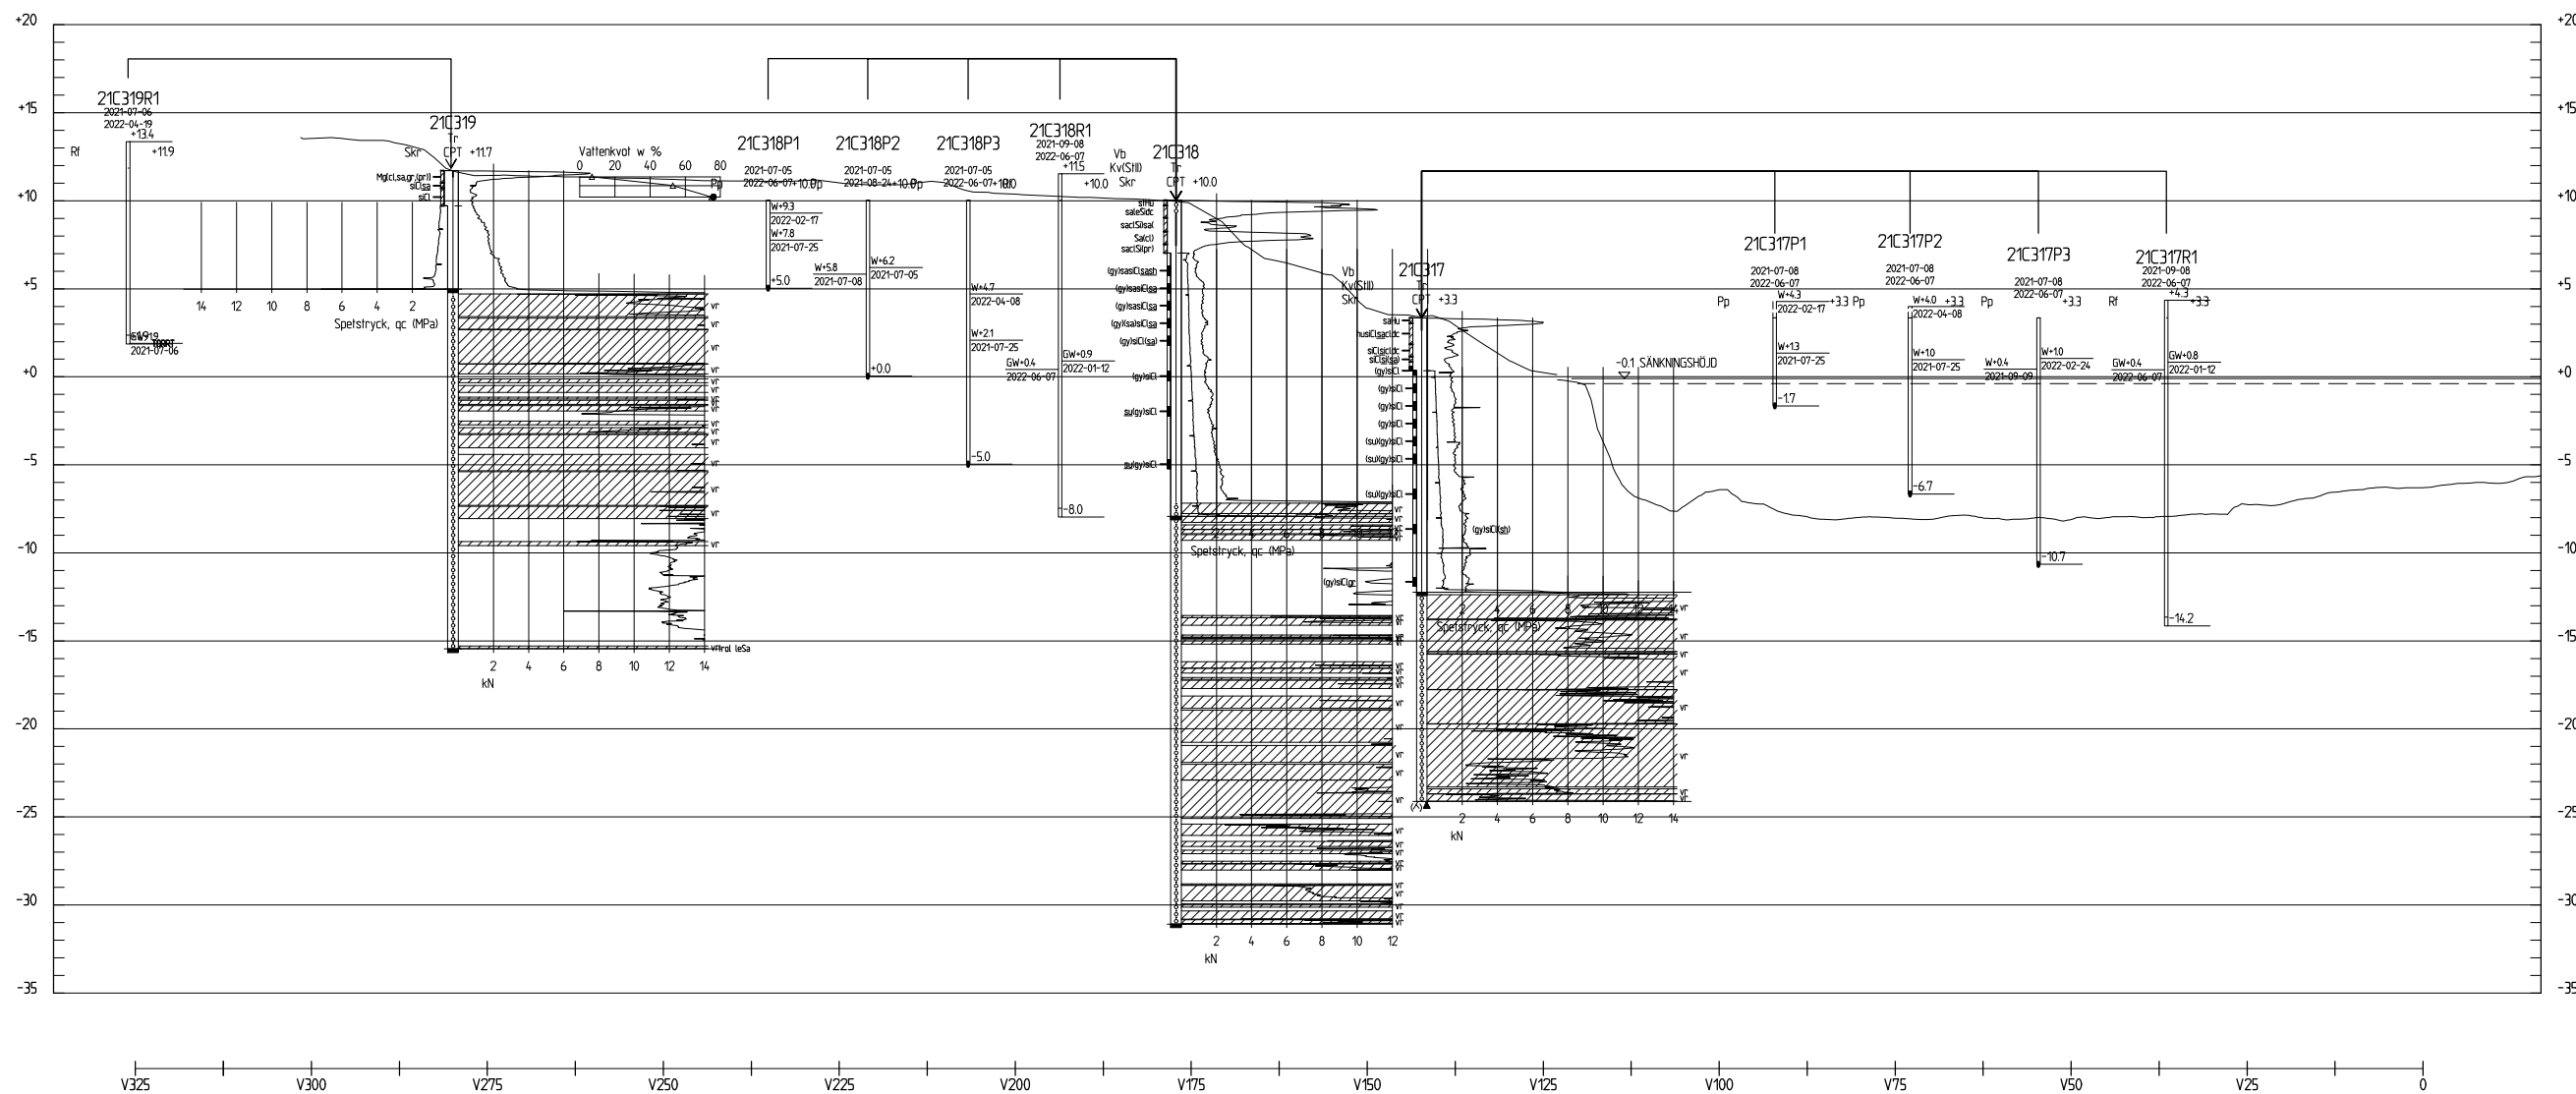

TVÄRSEKTION 33/670 SNED
H 1:200 L 1:500

BET	ANT	ÄNDRING AVSER	DATUM	SEN
STATUS				
DELEGATIONEN FÖR GÖTA ÄLV				
				
UPPDRAG NR UTFÖRARE	BITAD AV	HANDLÄGGARE		
A227180	AMJE	EMJG		
DATUM	ANSVÄRIG UTFÖRARE			
2022-09-28	CHED/CHJU			
UPPDRAG NR SGI	ANSVÄRIG SGI			
10218	MÄNS RYTTMÄSTER			
GEOTEKNISK UNDERSÖKNING PAPPERSBRUKET				
TVÄRSEKTION 33/670 SNED				
FORMAT/SKALA	NUMMER	T BET		
H:1:200 L 1:500 (A1)	G-10-2-305			