


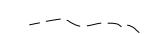
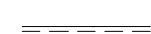
BETECKNINGAR


GEOTEKNISKA BETECKNINGAR ENLIGT
SGF:S BETECKNINGSSYSTEM, SE www.sgf.net

ANMÄRKNINGAR

KOORDINATSYSTEM: SWEREF 99 TM
HÖJDSYSTEM: RH 2000


FÖRKLARINGAR

-  MARKYTA
-  INMÄTT MARKYTA
-  VATTENYTA

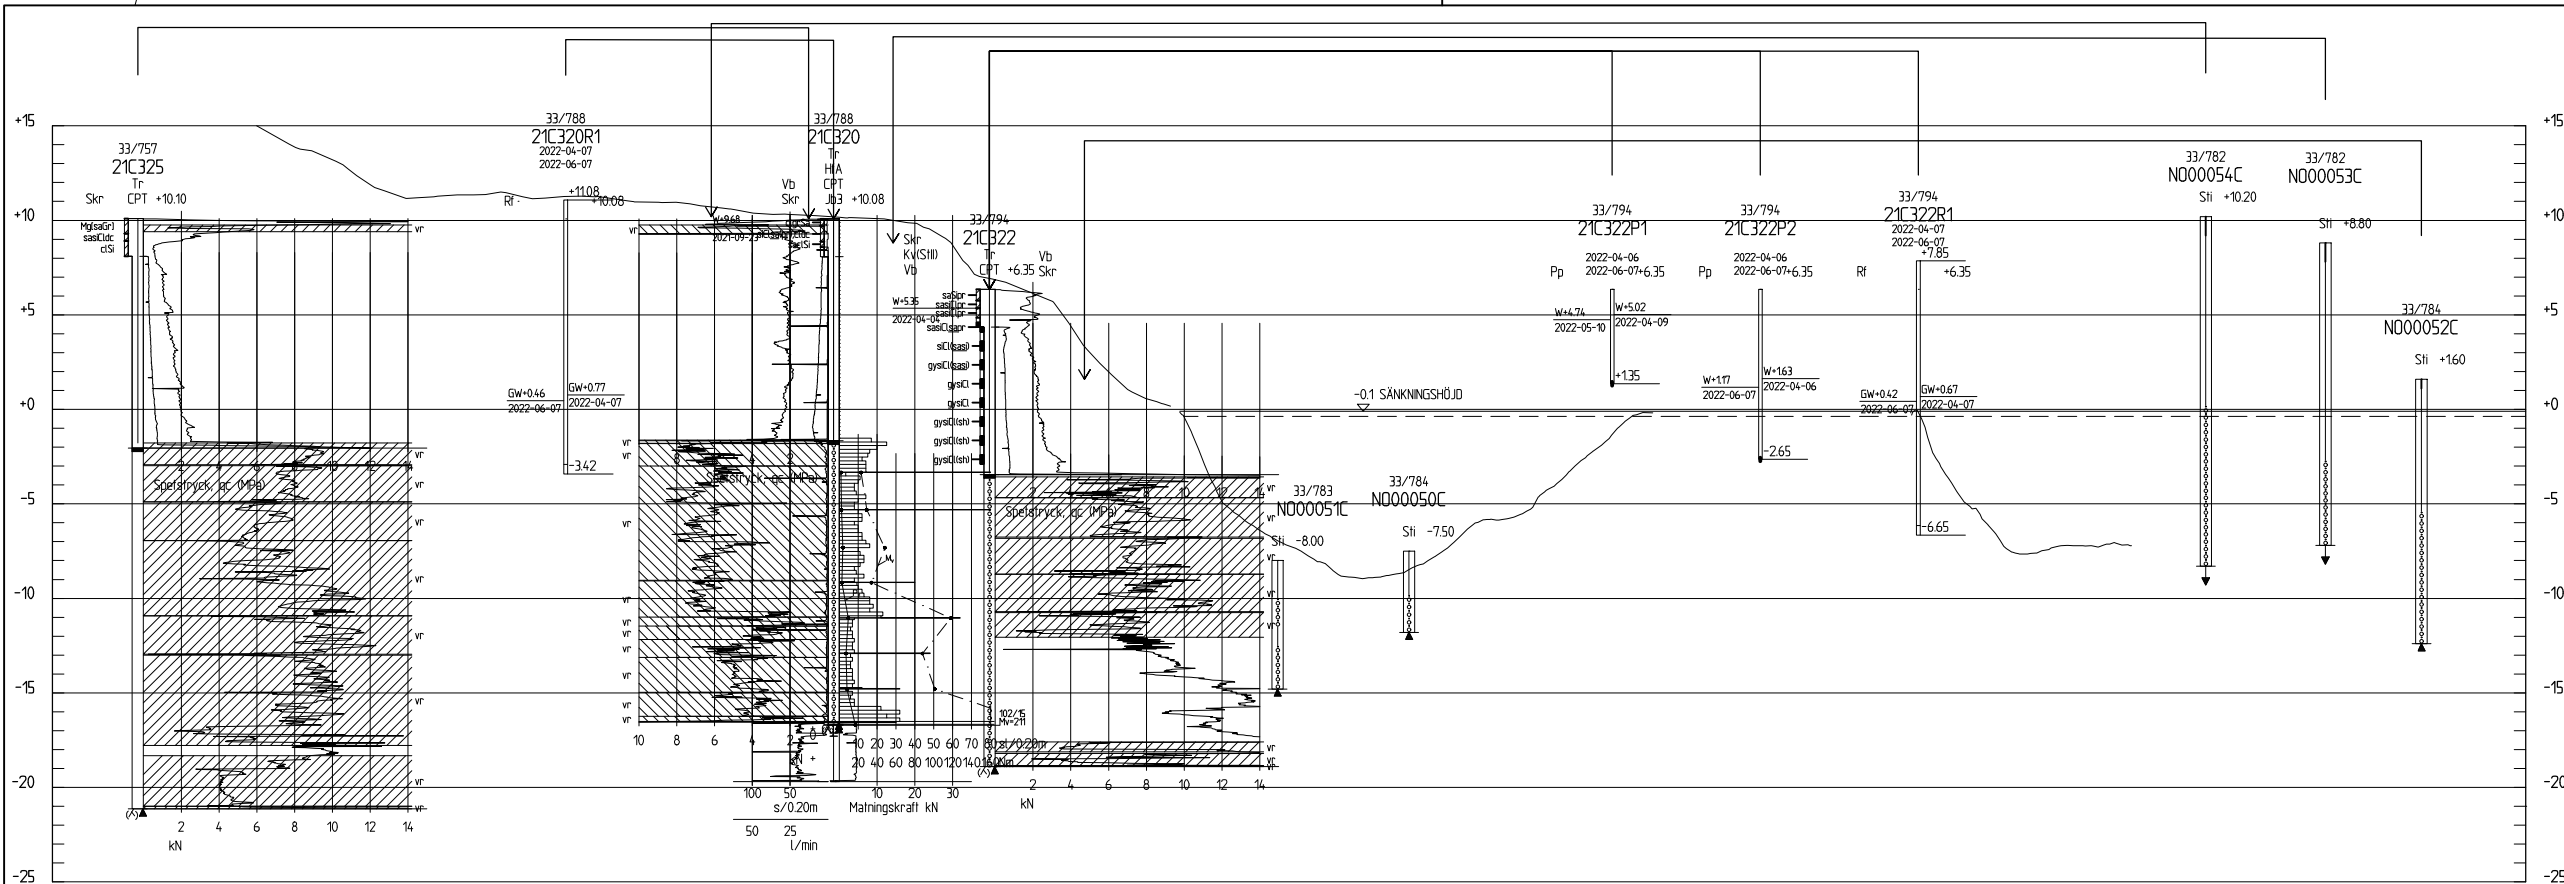


TVÄRSEKTION 33/790

H 1: 200 L 1: 500

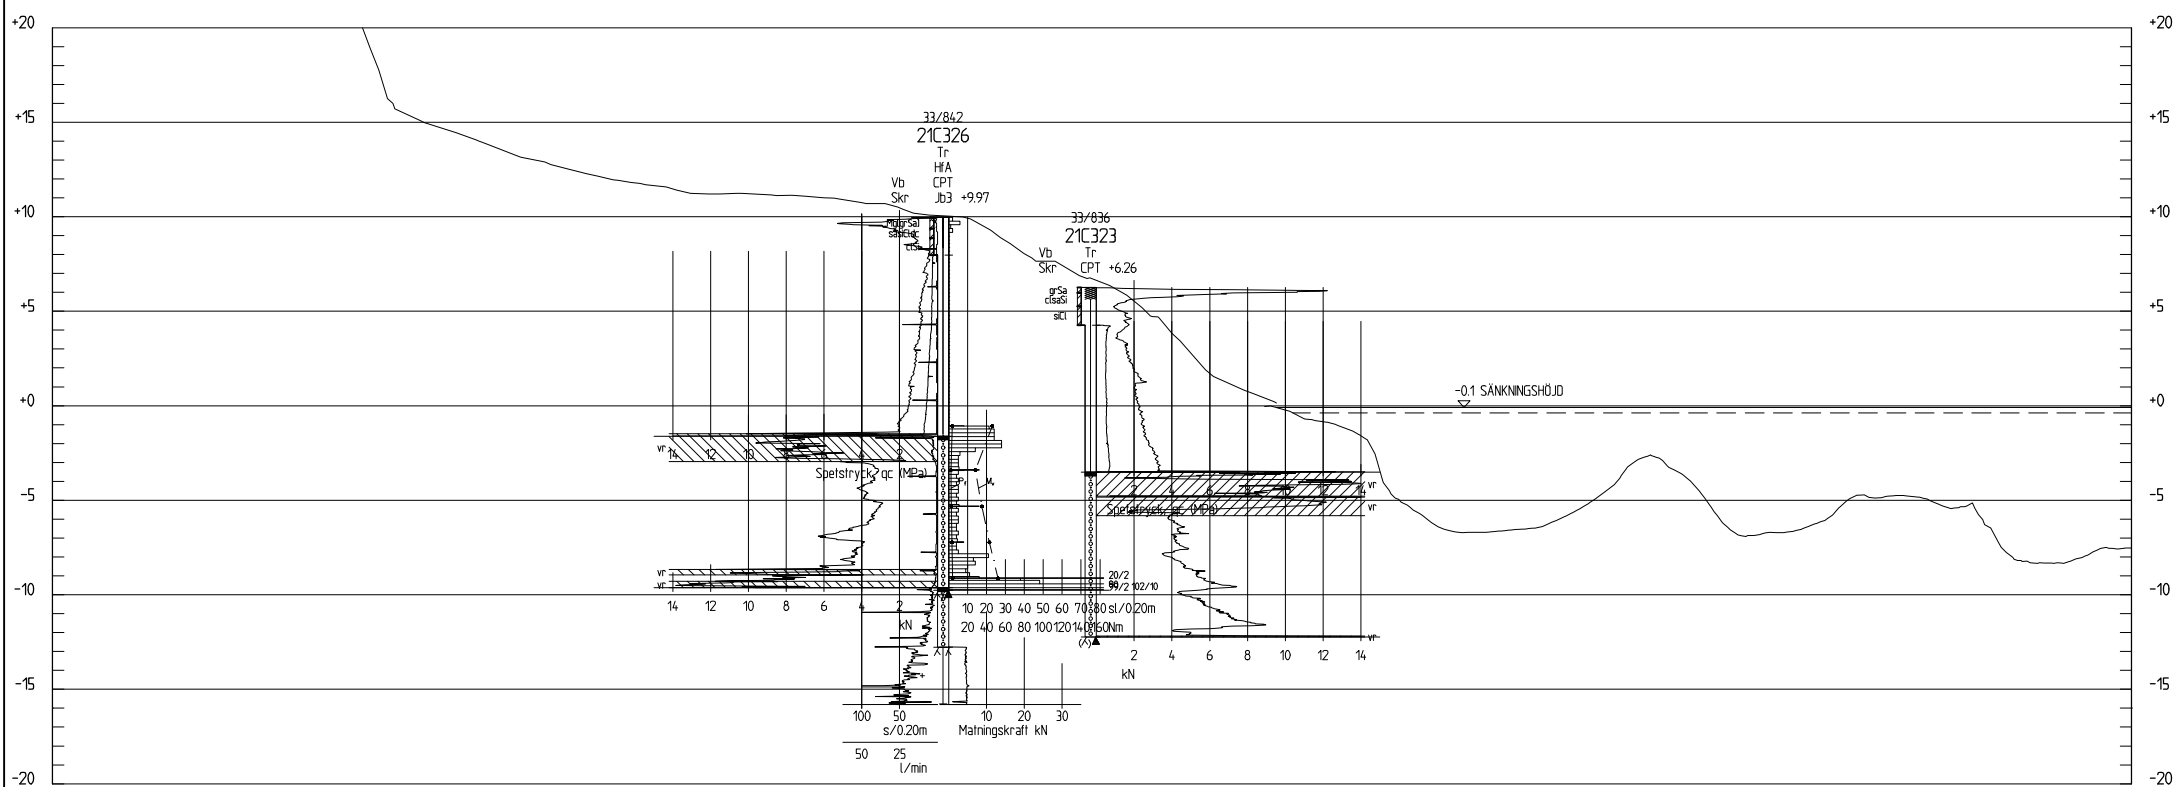

TVÄRSEKTION 33/840

H 1: 200 L 1: 500

BET	ANT	ÄNDRING AVSER	DATUM	SEN
STATUS				
DELEGATIONEN FÖR GÖTA ÄLV				
				
UPPDRAG NR	UTFÖRARE	RITAD AV	HANDLÄGGARE	
A227180	AMJE	EMJG		
DATUM	ANSVARIG UTFÖRARE			
2022-09-28	CHED/CHJU			
UPPDRAG NR SGF	ANSVARIG SGF			
10218	MÄNS RYTTMÄSTER			
GEOTEKNISK UNDERSÖKNING PAPPERBRUKET				
TVÄRSEKTION 33/790 OCH 33/840				
FORMAT/SKALA	NUMMER	T BET		
H:1:200 L:1:500 (A1)	G-10-2-306			