


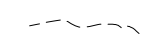
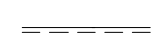
**BETECKNINGAR**

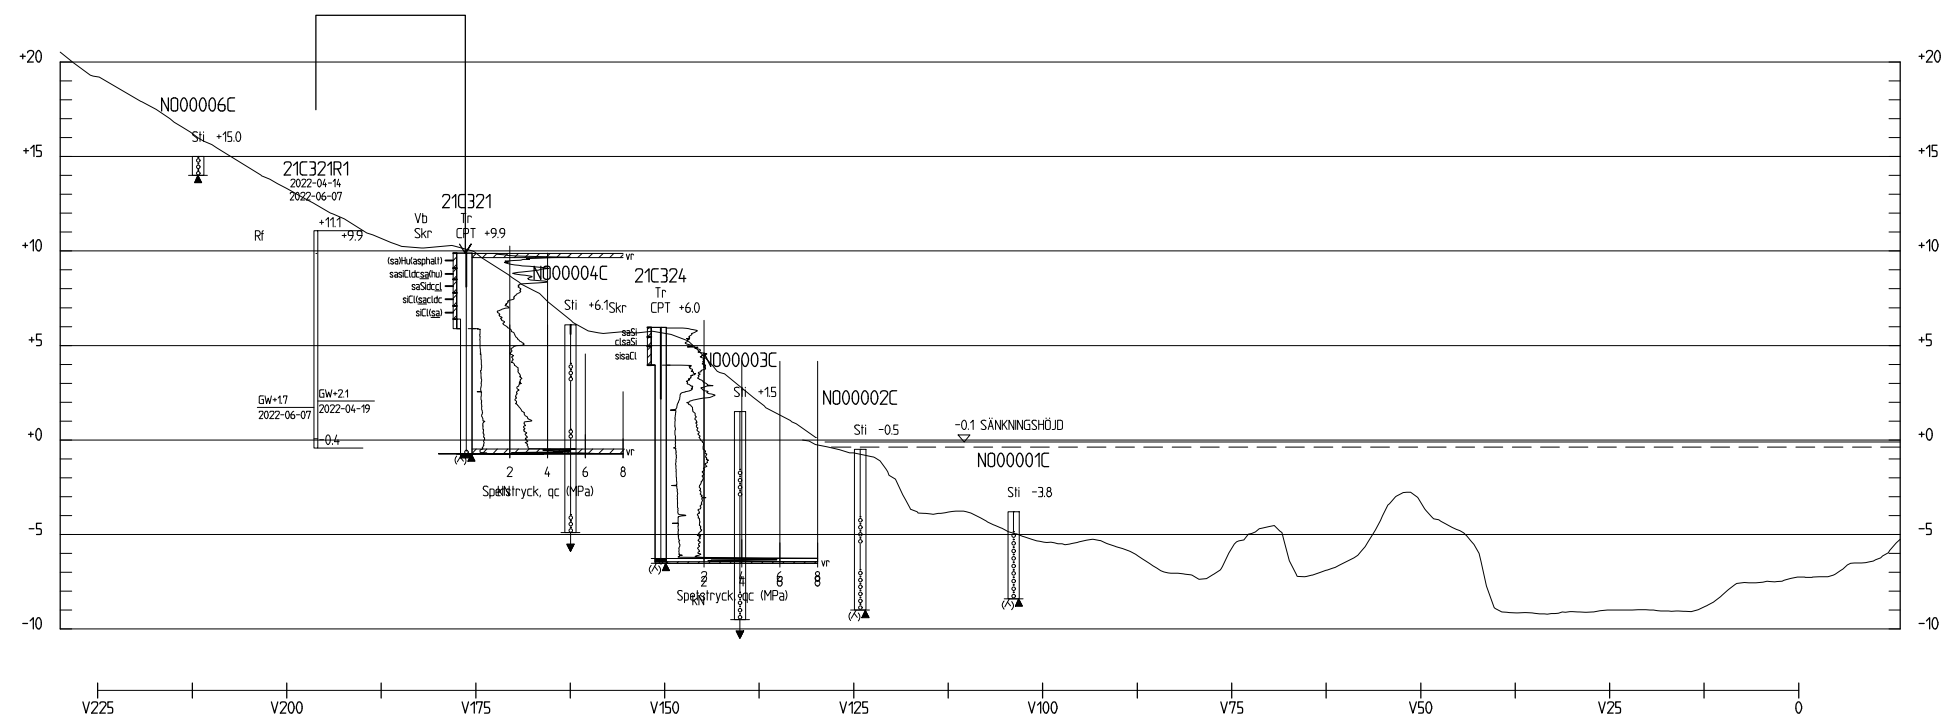
GEOTEKNISKA BETECKNINGAR ENLIGT  
SGF:S BETECKNINGSSYSTEM, SE www.sgf.net

**ANMÄRKNINGAR**

KOORDINATSYSTEM: SWEREF 99 TM  
HÖJDSYSTEM: RH 2000



**FÖRKLARINGAR**

-  MARKYTA
-  INMÄTT MARKYTA
-  VATTENYTA



**TVÄRSEKTION 33/850 SNED**  
H 1: 200 L 1: 500

XREF: \*ATTACH\_\\MODELL\G-10-5-302.DWG  
Filnamn: \\COWI\ne\project\A225000\A227180\10-BHM\G\ri\de\G-10-2-307.dwg, Plotad: 2022-09-27 - 09:13 /CHED, Layout: Layout1, Format: A1

BET	ANT	ÄNDRINGEN AVSER	DATUM	SEN
STATUS				
<b>DELEGATIONEN FÖR GÖTA ÄLV</b>				
				
UPPDRAG NR UTFÖRARE	BITAD AV	HANDLÄGGARE		
A227180	AMJE	EMJG		
DATUM	ANSVÄRIG UTFÖRARE			
2022-09-28	CHED/CHJU			
UPPDRAG NR SG	ANSVÄRIG SG			
10218	MÄNS RYTTMÄSTER			
GEOTEKNISK UNDERSÖKNING PAPPERSBRUKET				
TVÄRSEKTION 33/800 SNED				
FORMAT/SKALA	NUMMER	TITEL		
H:1:200 L:1:500 (A1)	G-10-2-307			