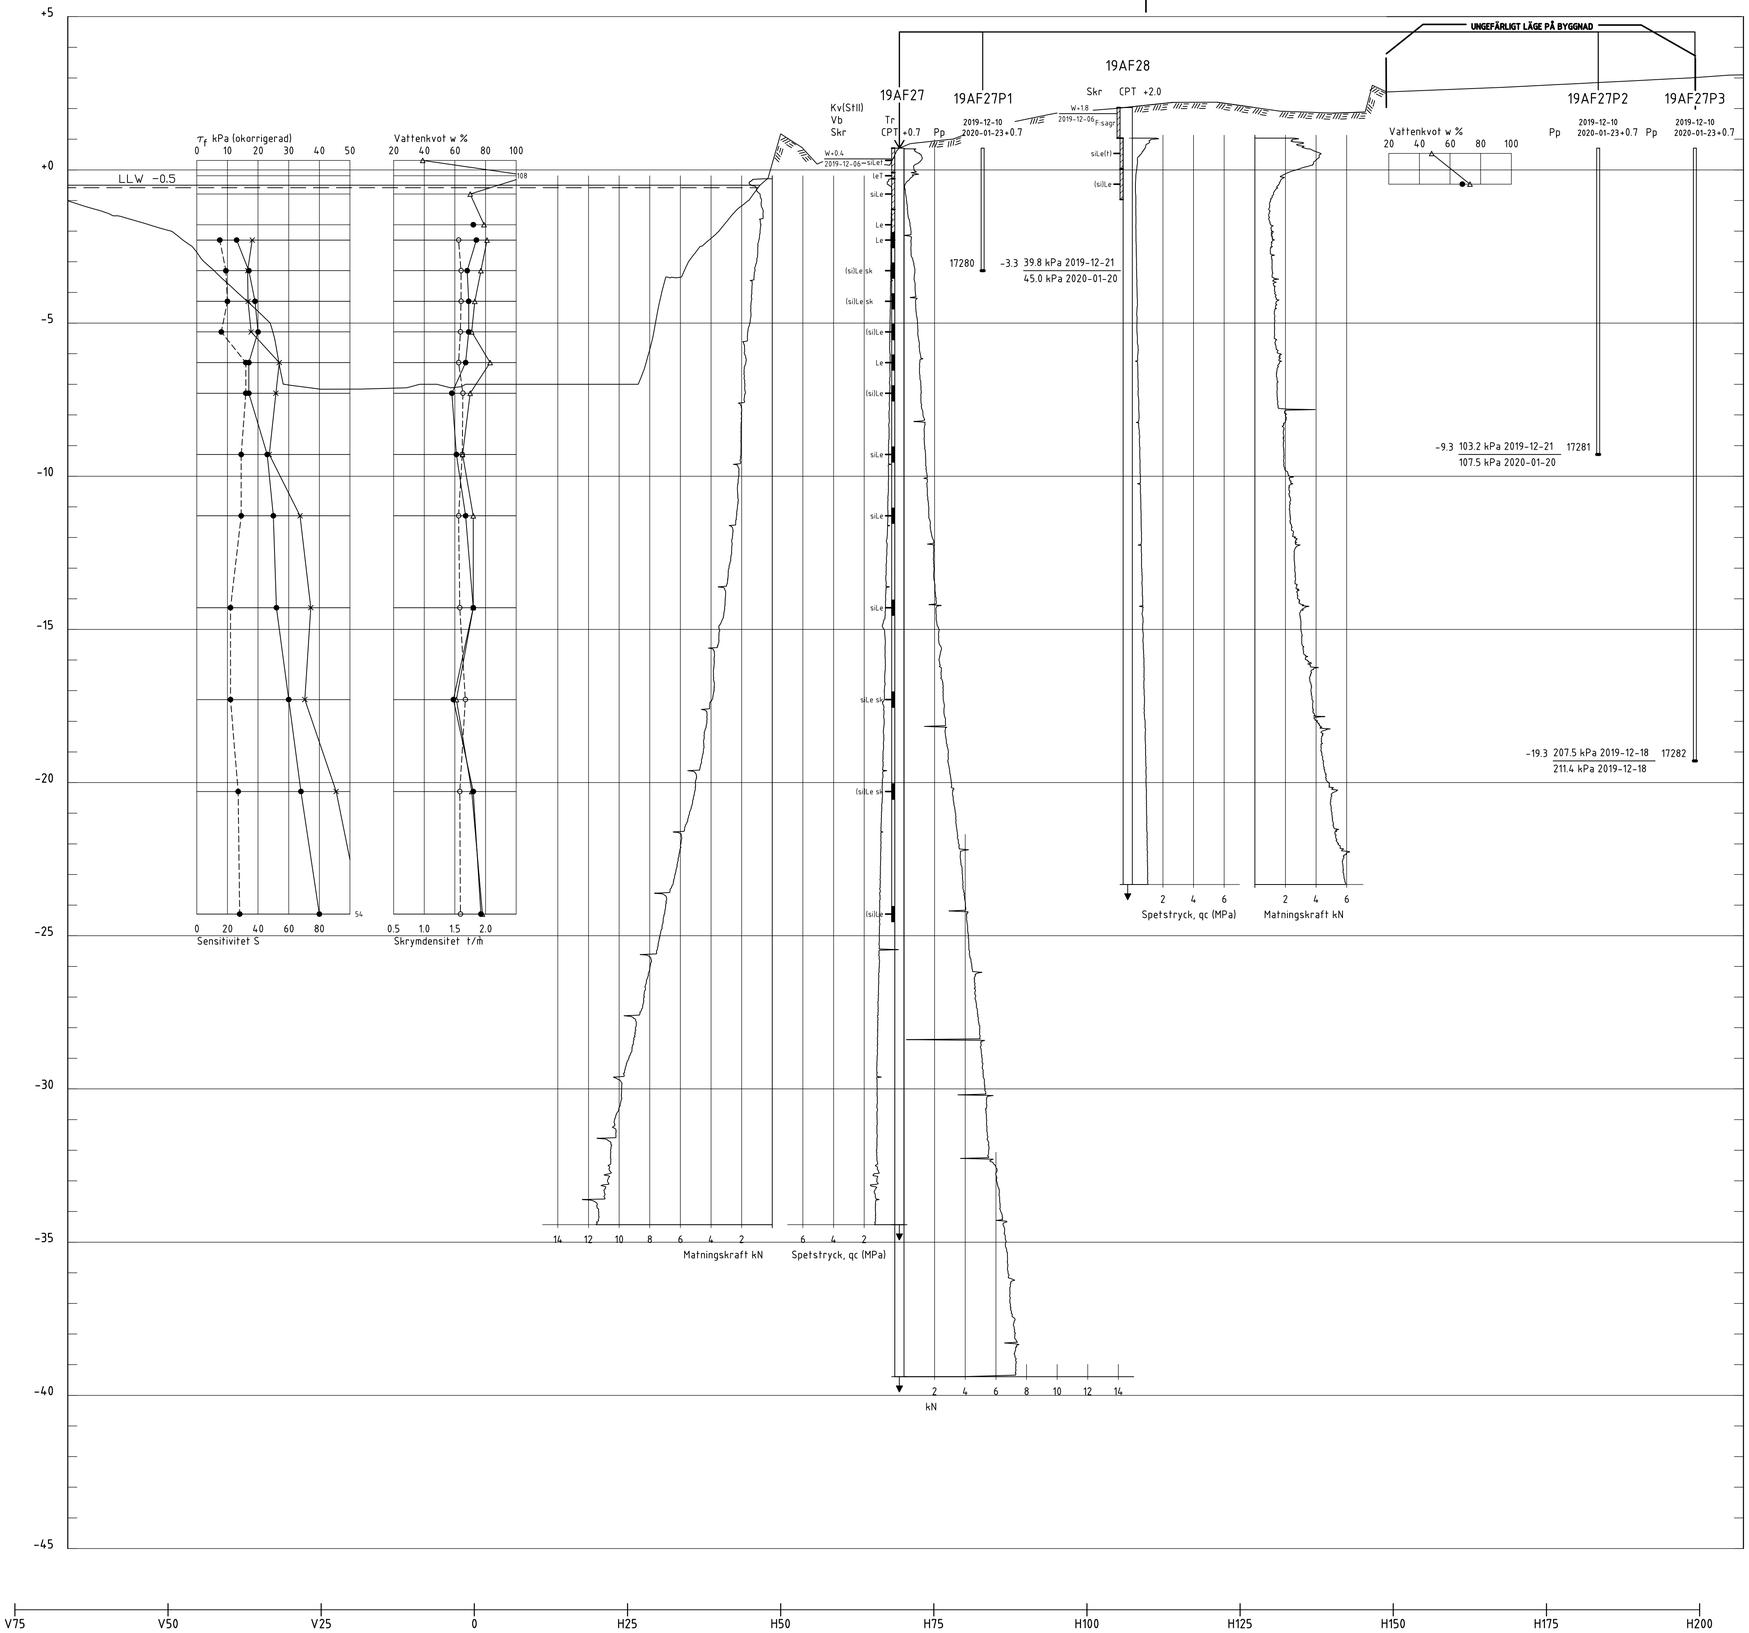

SEKTION 77/010V

H 1: 100 L 1: 500

KOORDINATSYSTEM

HÖJD: RH 2000

BETECKNINGAR

FÖR GEOTEKNISKA BETECKNINGAR SE SGF:S BETECKNINGSSYSTEM: www.sgf.net
SAMT SVENSK STANDARD SS-EN ISO 14688-1 OCH SS-EN ISO 14688-2.

FÖRKLARINGAR

19AFXX – UTFÖRDA AV ÅF INFRASTRUCTURE AB, 2019

INMÄTT MARKPROFIL

MARKPROFIL FRÅN GIS-UNDERLAG

BET	ANT	ÄNDRINGEN AVSER	DATUM	SIGN

DELEGATIONEN FÖR GÖTA ÄLV

Statens geotekniska institut
581 93 LINKÖPING Telefon:013–201800 www.swedgeo.se

UPPDRAG NR 19139	RITAD AV E. JONSSON	GEOTEKNISKA UNDERSÖKNINGAR BRANDKÄRR, GÖTEBORG 77/010V
DATUM 2020-02-14	HANDLÄGGARE E. JONSSON	SEKTION
ANSVARIG PER BOLIN (SGI) M. ISAKSSON (ÅF-INFRASTRUCTURE AB)	SKALA H1:100 L1:500(A1)	NUMMER G-10.2-001 BET

PLOT: 2020-04-09 10:17 X:\GÖTEBORG\GEOTEKNIK -13955--\ANBUD OCH UPPDRAG\2019\19219 BRANDKÄRR STABILITETSUTREDNING\CAD\RIFDEF\G-10.2-001.DWG MARGENBERG MARIA

XREF MODELL\G-10.2-S-003 2020-04-09 10:12
MODELL\G-10.2-S-001 2020-02-04 16:49