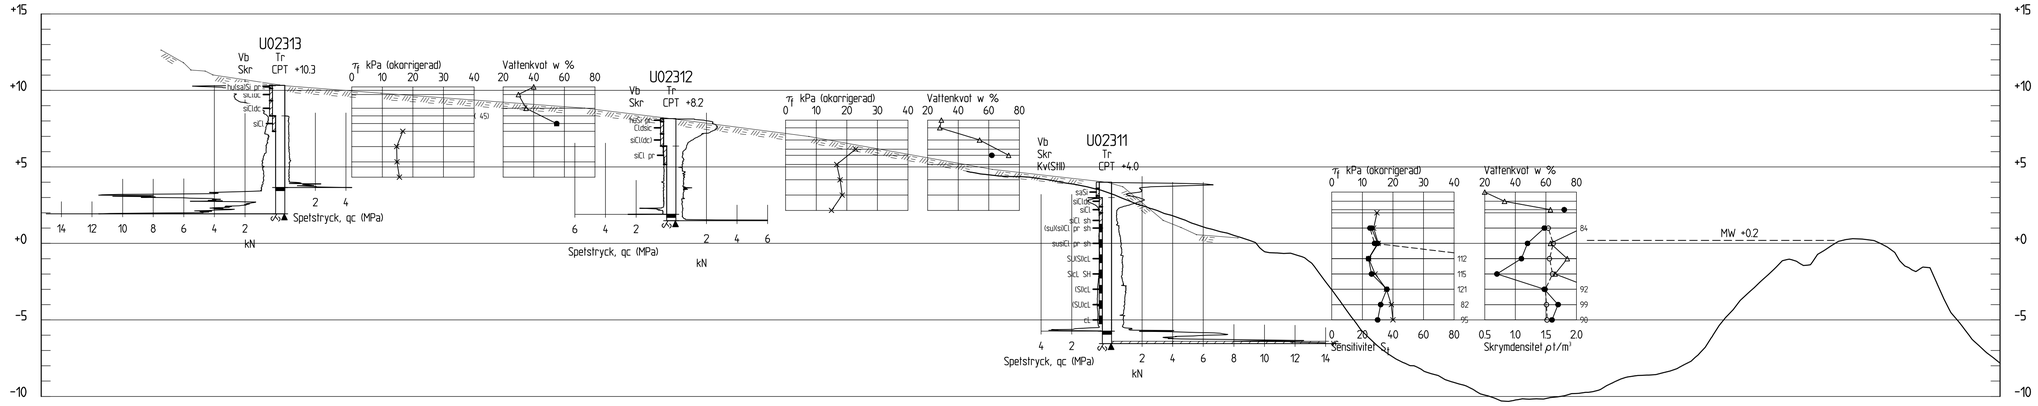

SEKTION KM 103/970 S

H 1: 200 L 1: 500

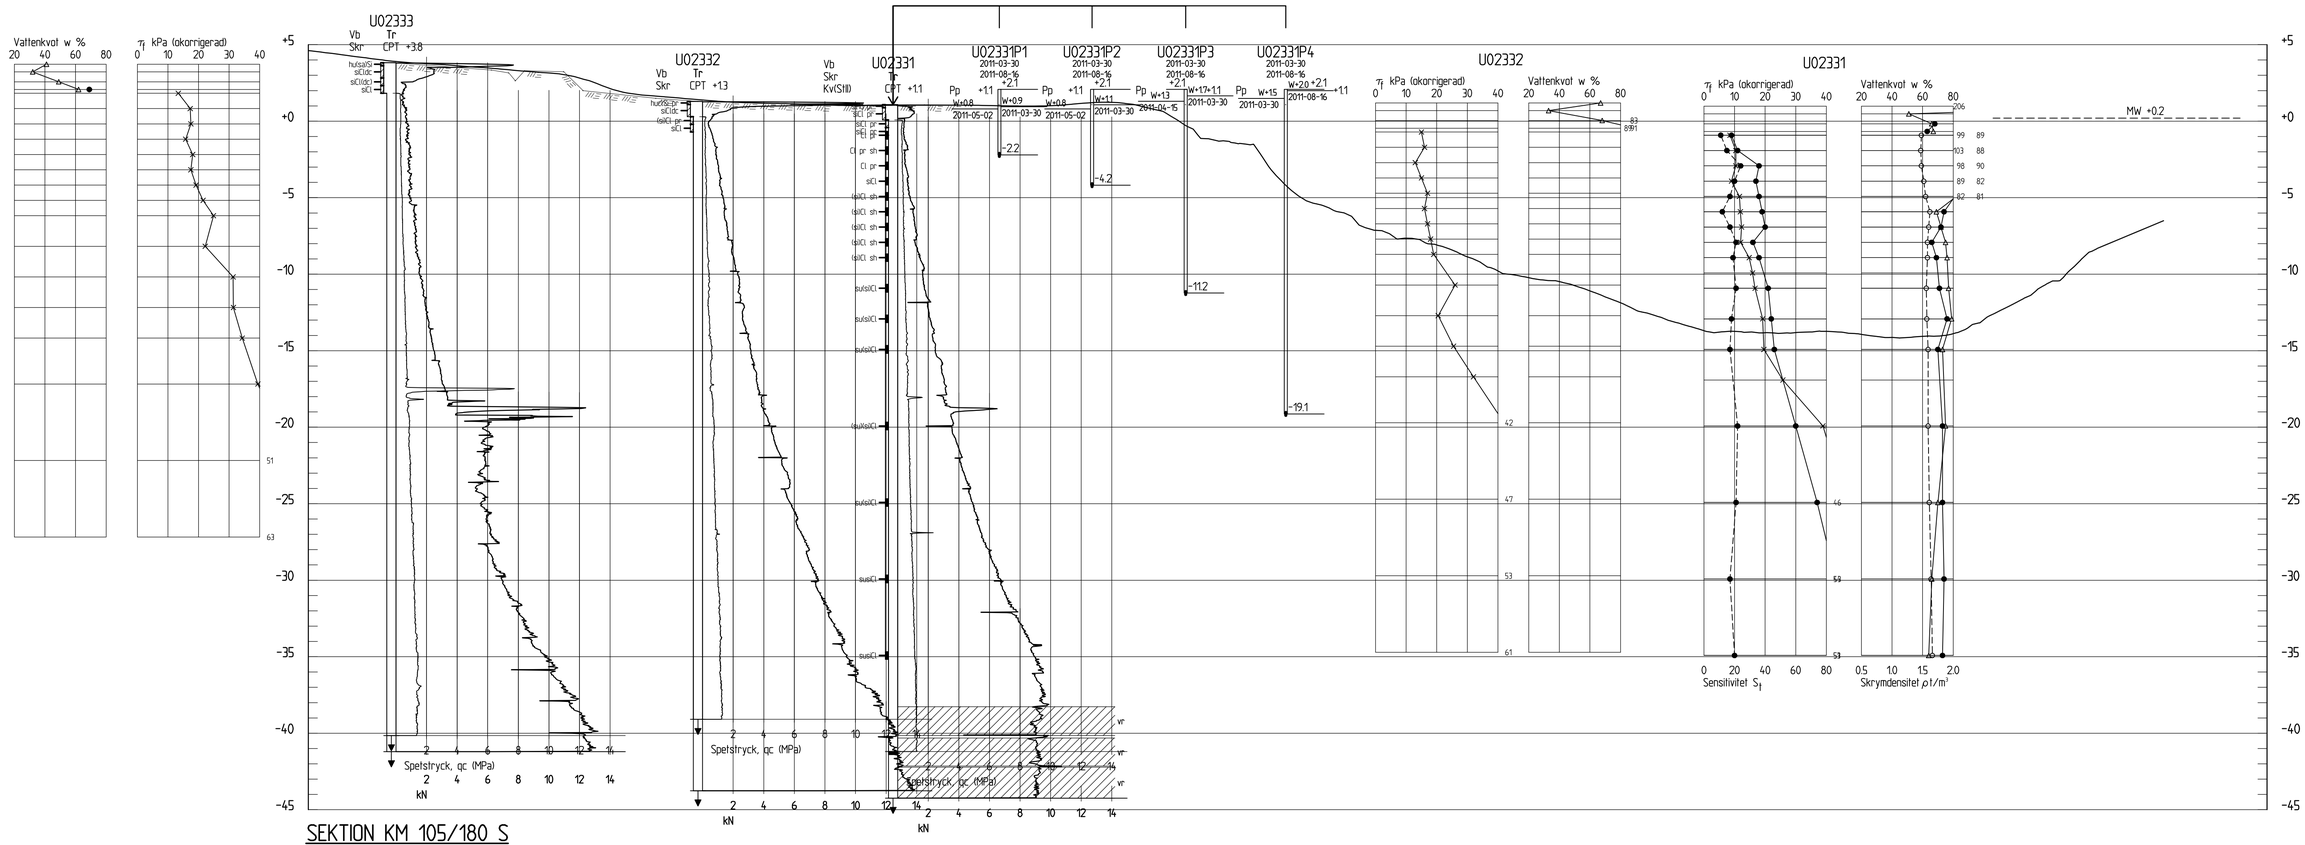

SEKTION KM 105/180 S

H 1: 200 L 1: 500

BETECKNINGAR

FÖR GEOTEKNISKA BETECKNINGAR SE SGF:S BETECKNINGSSYSTEM www.sgf.net

VATTENSTÅND

MW +X.X FRAMTAGEN GENOM RÄTLINJIG INTERPOLATION.
FÖR DELEN NORDRE ÄLV HAR INTERPOLERATS MELLAN LILLA EDET KM 33/800 MED NIVÅ +0,7 OCH KIPPHOLMEN KM 115/600 MED NIVÅ +0,02.
FÖR DELEN RÖDBO - ANGEREDSBRON HAR INTERPOLERATS MELLAN LILLA EDET KM 33/800 MED NIVÅ +0,7 OCH GÖTA ÄLVS MYNNING VID HUNDESKÄR MED NIVÅ +0,02.

BET	ANT	ÄNDRINGEN AVSER	DATUM	SIGN

KLIMATANPASSNING - SKREDFÖRUTSÄTTNINGAR I GÖTA ÄLVDALEN

Statens geotekniska institut
581 93 LINKÖPING Telefon:013-20 18 00 Telefax:013-20 19 14 www.swedgeo.se

UPPDRAG NR	RITAD AV	
14082	CM, VECTURA KDW, BOHUSGEO	GEOTEKNISK UNDERSÖKNING NORDRE ÄLV SAMT RÖDBO - ANGEREDSBRON KM 103/970, 105/180
DATUM 2011-10-05	HANDLÄGGARE MJ, VECTURA/MF, BOHUSGEO V SVAHN, SGI	
ANSVARIG HENRIK LUNDSTRÖM, VECTURA KARIN LUNDSTRÖM	SKALA 1:500/1:200/A1	NUMMER S02S0001 BET

X@SF: \\Model\S02S3001 \\\\ \Projektgemensamt-14080-martrev\CAD-GIS Overgripande\CAD\sektioner\ Bas S02S0001N

Ritning: G:\06Z126\110126.Dir2\CAD\ delområde 2\Delområde 1-10\Delområde 2-14082\Geotekniska Ritning\S02S0001.dwg Skapad av Magnusson Claes 2011 10 06 13:27