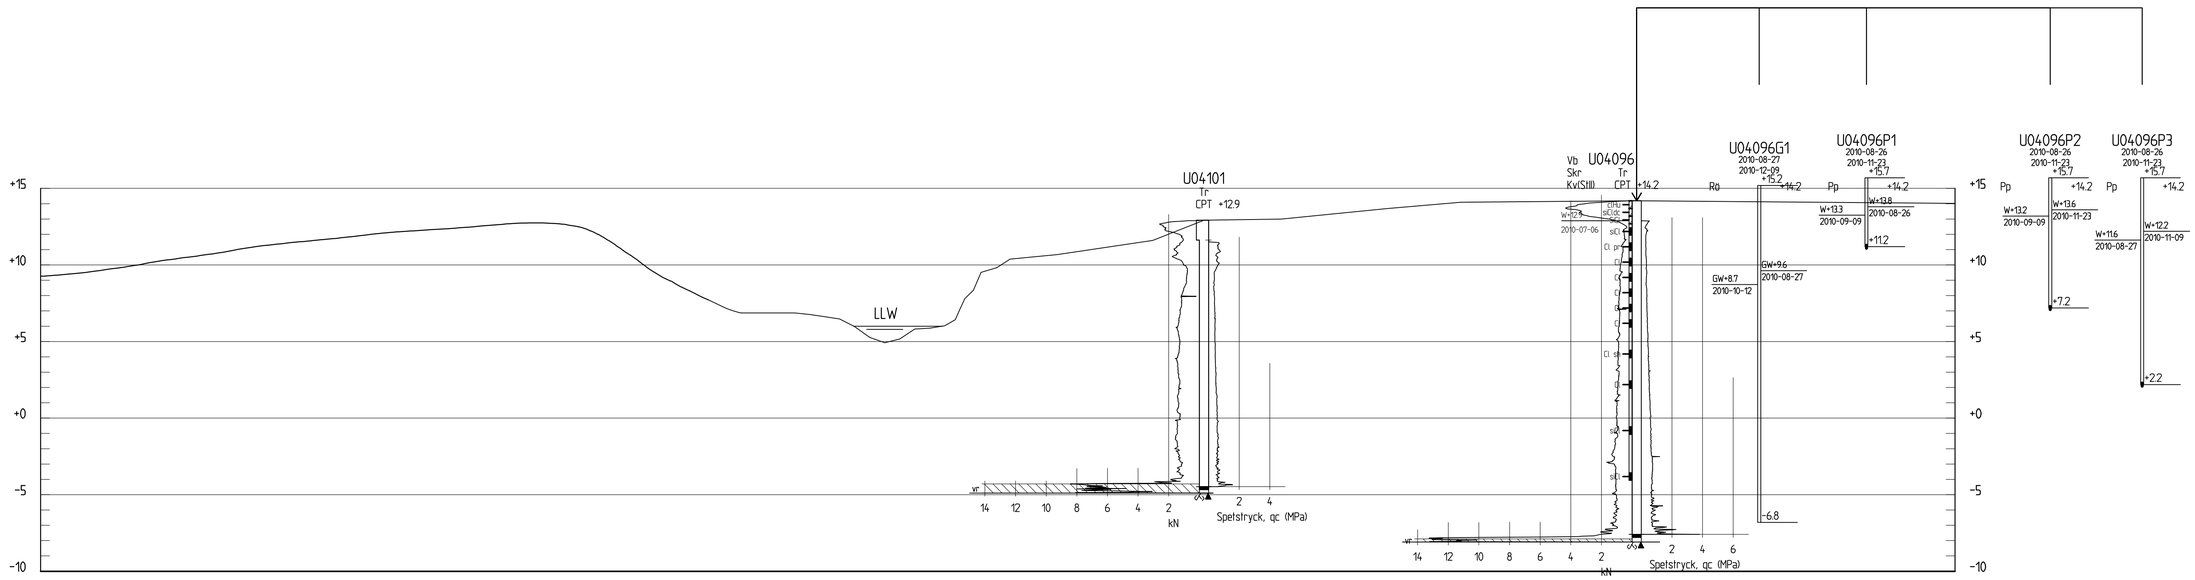


## HÄNVISNINGAR

KOMPLETT BORRHÅL REDOVISAS
PÅ FÖLJANDE RITNING:

U04096

PORTRYCKSSTATION REDOVISAS
PÅ FÖLJANDE RITNING:

U04096PG

## FÖRKLARINGAR

EROSIONSSKYDD

| BET | ANT | ÄNDRINGEN AVSER | DATUM | SIGN |
|---|---|---|---|---|

KLIMATANPASSNING- SKREDFÖRUTSÄTTNINGAR I GÖTA ÄLVDALEN


SGI Statens geotekniska institut
581 93 LINKÖPING Telefon:013-20 18 00 Telefax:013-20 19 14 www.swedgeo.se


| UPPDRAG NR | RITAD AV | |
|---|---|---|
| 14084 | C.APELL,TYRÉNS | GEOTEKNISK UNDERSÖKNING<br>STRÖM - SKÅR, SEKTION<br>KM 31/150B |
| DATUM | HANDLÄGGARE | |
| 110331 | B.KÄRRLIND,TYRÉNS | |
| ANSVARIG | | SKALA / NUMMER / BET |
| B.HANSSON,TYRÉNS<br>PETER ZACKRISSON, SGI | | H 1:200,L 1:400 / S04V0002 |

V:_UPPDRAG\224784\Teknik\Delområde 1-10\Delområde 4-14084\Geoteknik\Ritdet\S04V0002.dwg, 2011-04-14 18:43:31, Oce A1 594x841 mm (Landscape), 1:1