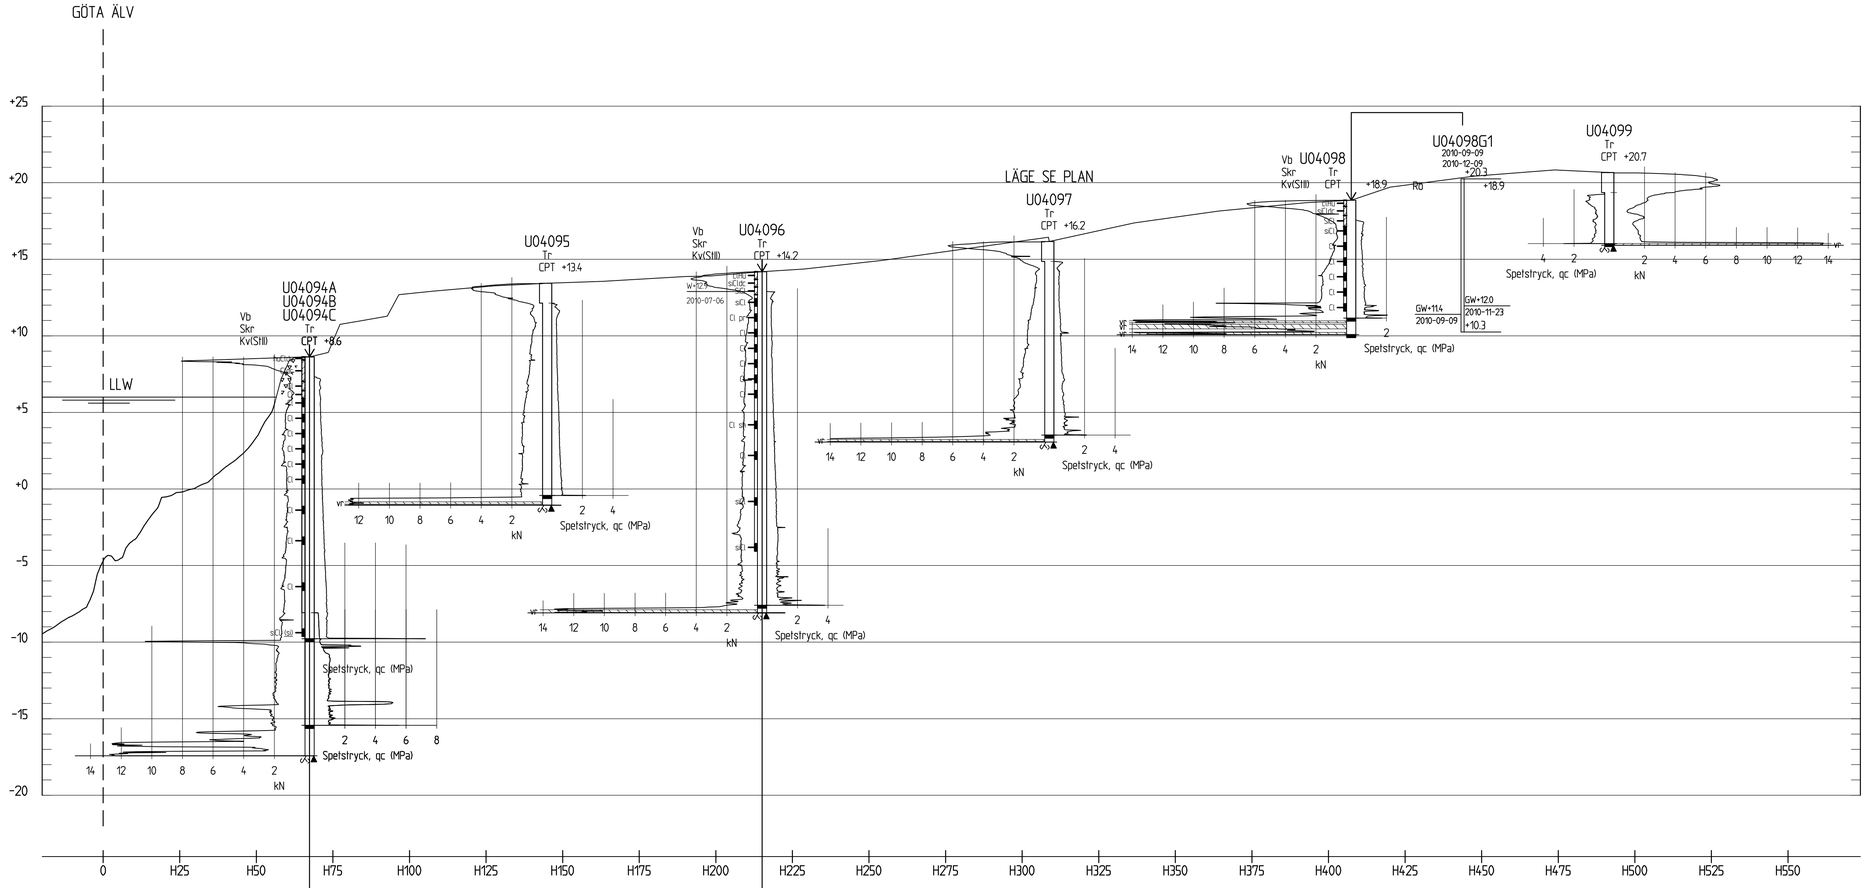

31/150

H 1: 200 L 1:1000

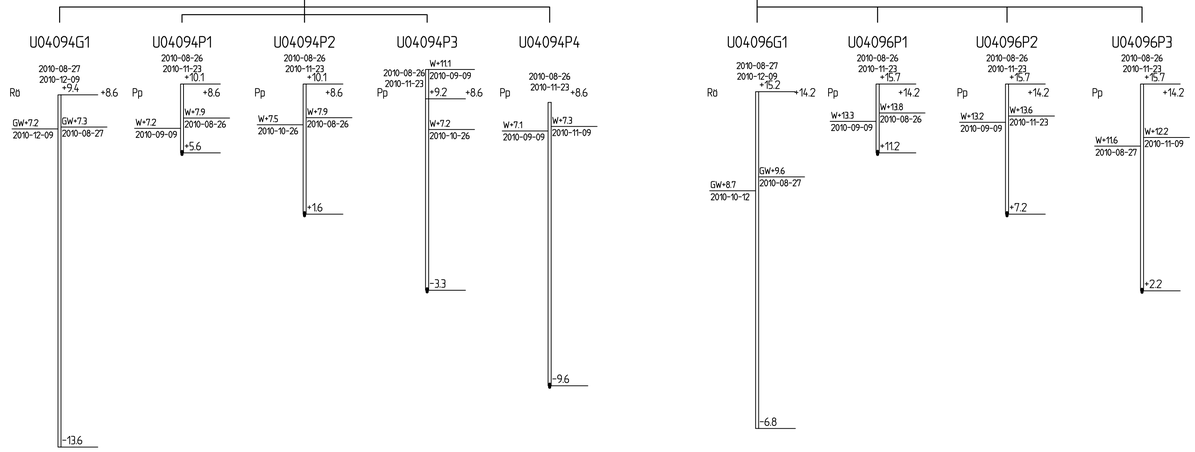

HÄNVISNINGAR

KOMPLETTA BORRHÅL REDOVISAS PÅ FÖLJANDE RITNINGAR:

U04094
U04096
U04098

PORTRYCKSSTATIONER REDOVISAS PÅ FÖLJANDE RITNINGAR:

U04094PG
U04096PG
U04098PG

FÖRKLARINGAR

EROSIONSSKYDD

BET	ANT	ÄNDRINGEN AVSER	DATUM	SIGN

KLIMATANPASSNING- SKREDFÖRUTSÄTTNINGAR I GÖTA ÄLVDALEN

SGI Statens geotekniska institut
581 93 LINKÖPING Telefon:013-20 18 00 Telefax:013-20 19 14 www.swedgeo.se

UPPDRAG NR	RITAD AV	GEOTEKNISK UNDERSÖKNING STRÖM - SKÅR, SEKTION KM 31/150	
14084	C.APELL,TYRÉNS		
DATUM	HANDLAGGARE		
110331	B.KÄRRLIND,TYRÉNS		
ANSVARIG	SKALA	NUMMER	BET
B.HANSSON,TYRÉNS PETER ZACKRISSON, SGI	H 1:200,L 1:1000	S04V0004	

V:_UPPDRAG\2274\Teknik\Geoteknik\Ritet\S04V0004.dwg 2011-04-14 18:43:52 Dat A1 594x841 mm (Landscape) 1:1