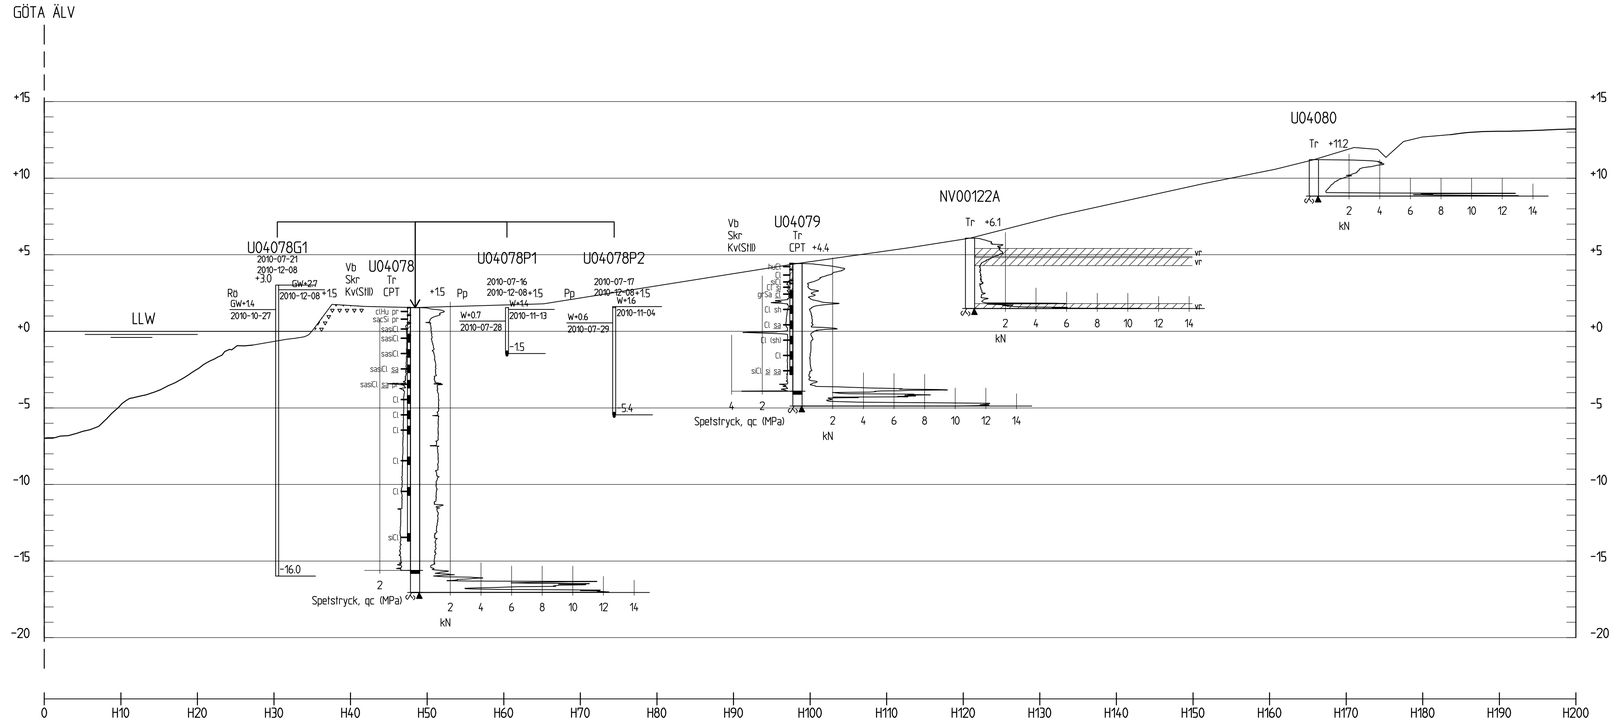

33/350
H 1: 200 L 1: 400

HÄNVISNINGAR

KOMPLETTA BORRHÅL REDOVISAS PÅ FÖLJANDE RITNINGAR:

U04078
U04079

PORTRYCKSSTATION REDOVISAS FÖLJANDE RITNING:

U04078PG

FÖRKLARINGAR

EROSIONSSKYDD

BET	ANT	ÄNDRINGEN AVSER	DATUM	SIGN

KLIMATANPASSNING- SKREDFÖRUTSÄTTNINGAR I GÖTA ÄLVDALEN

SGI Statens geotekniska institut
581 93 LINKÖPING Telefon:013-20 18 00 Telefax:013-20 19 14 www.swedgeo.se

UPPDRAG NR	RITAD AV	
14084	C.APELL,TYRÉNS	GEOTEKNISK UNDERSÖKNING STRÖM - SKÅR, SEKTION KM 33/350
DATUM	HANDLÄGGARE	
110331	B.KÄRRLIND,TYRÉNS	
ANSVARIG	SKALA	NUMMER / BET
B.HANSSON,TYRÉNS PETER ZACKRISSON, SGI	H 1:200,L 1:400	S04V0008