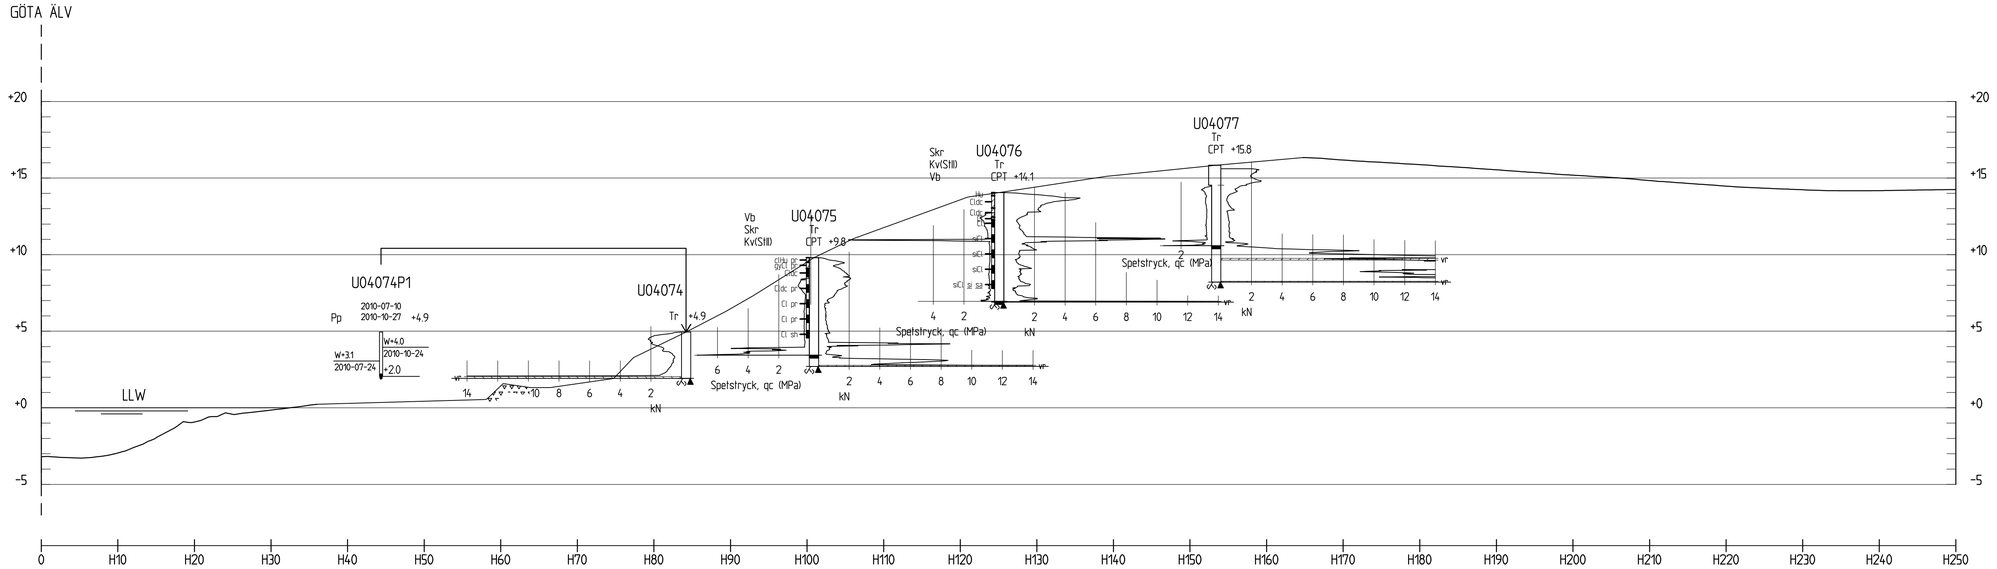

33/600
H 1: 200 L 1: 400

HÄNVISNINGAR

KOMPLETTA BORRHÅL REDOVISAS PÅ FÖLJANDE RITNINGAR:

U04075
U04076

PORTRYCKSSTATION REDOVISAS PÅ FÖLJANDE RITNING:

U04074PG

FÖRKLARINGAR

EROSIONSSKYDD

BET	ANT	ÄNDRINGEN AVSER	DATUM	SIGN

KLIMATANPASSNING- SKREDFÖRUTSÄTTNINGAR I GÖTA ÄLVDALEN

SGI Statens geotekniska institut
581 93 LINKÖPING Telefon:013-20 18 00 Telefax:013-20 19 14 www.swedgeo.se

UPPDRAG NR	RITAD AV	
14084	C.APELL,TYRÉNS	GEOTEKNISK UNDERSÖKNING STRÖM - SKÅR, SEKTION KM 33/600
DATUM	HANDLÄGGARE	
110331	B.KÄRRLIND,TYRÉNS	
ANSVARIG		SKALA / NUMMER / BET
B.HANSSON,TYRÉNS PETER ZACKRISSON, SGI		H 1:200,L 1:400 / S04V0009

V:_UPPDRAG\224784\Teknik\Delområde 1-10\Delområde 4-14084\Geoteknik\Ritdet\S04V0009.dwg, 2011-04-14 18:44:50, Oce A1 594x841 mm (Landscape), 1:1