


43/850
H 1: 200 L 1:1000

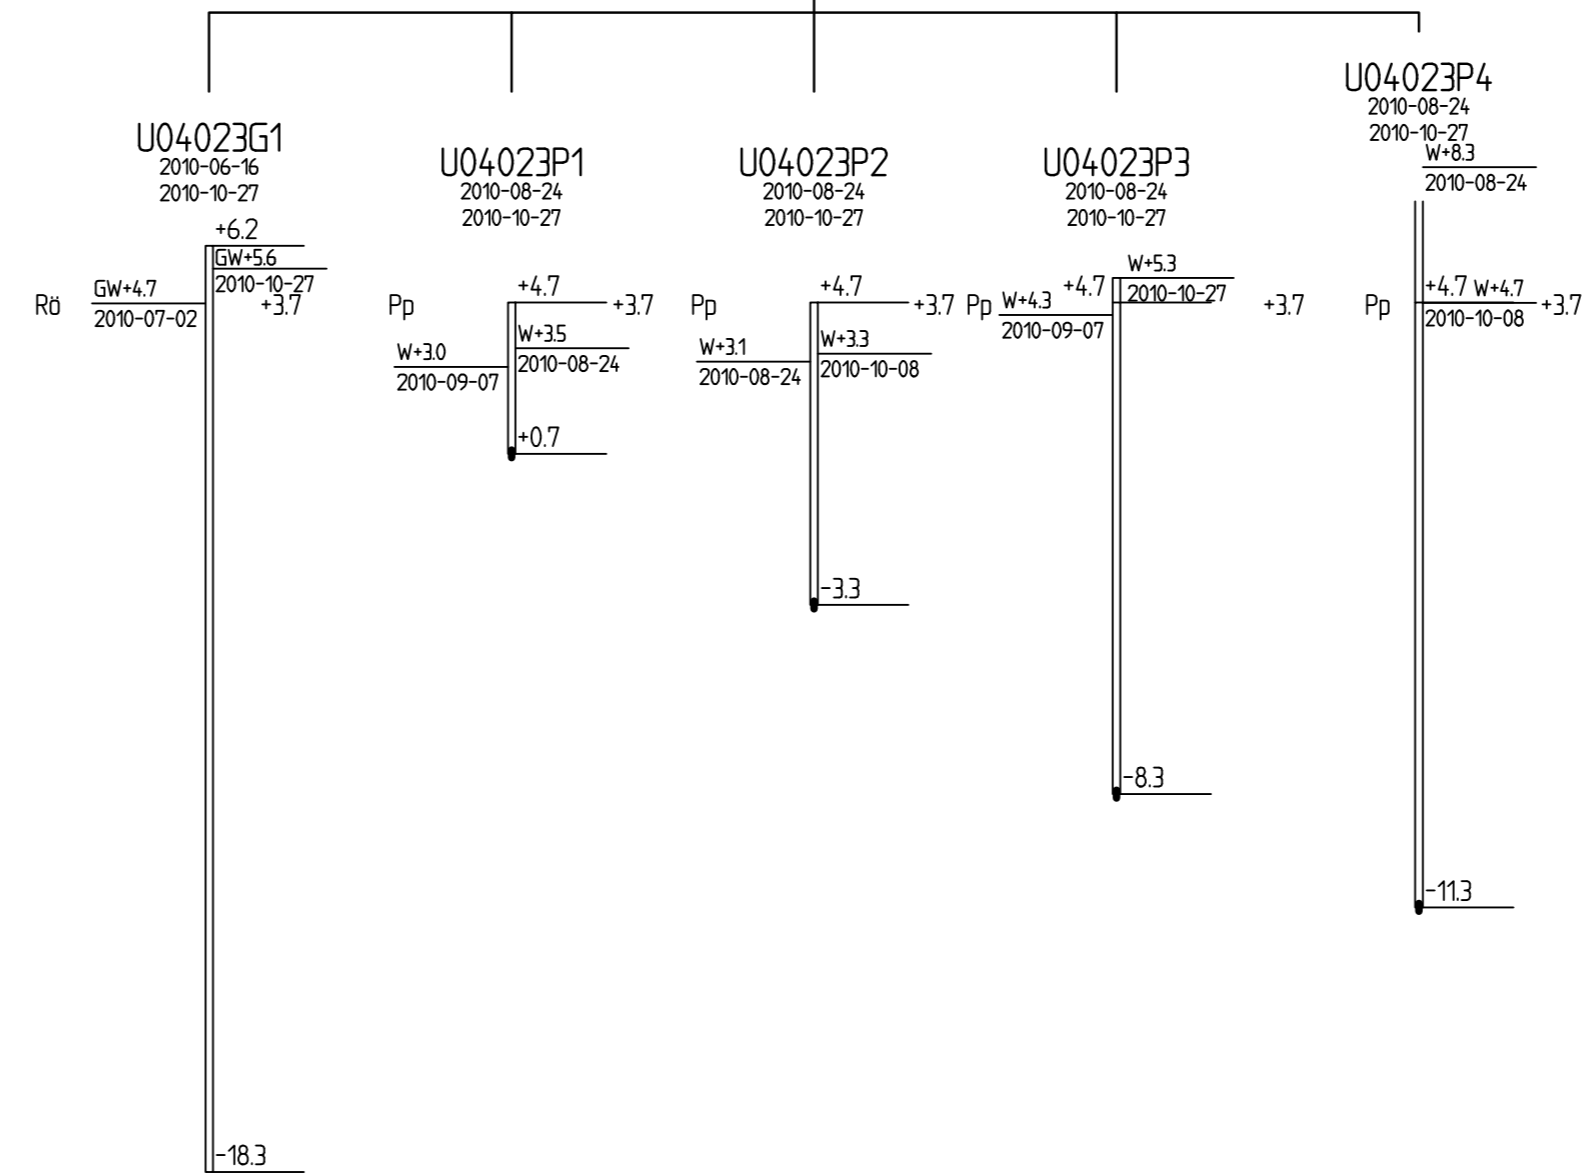

HÄNVISNINGAR
KOMPLETTA BORRHÅL REDOVISAS PÅ FÖLJANDE RITNINGAR:
U04019
U04023
PORTRYCKSSATION REDOVISAS PÅ FÖLJANDE RITNING:
U04023PG

FÖRKLARINGAR
EROSIONSSKYDD

BET	ANT	ANDRINGEN AVSER	DATUM	SIGN

KLIMATANPASSNING- SKREDFÖRUTSÄTTNINGAR I GÖTA ÄLVDALEN

SGI Statens geotekniska institut
581 93 LINKÖPING Telefon:013-20 18 00 Telefax:013-20 19 14 www.swedgeo.se

UPPDRAG NR 14084	RITAD AV C.APELL, TYRÉNS	GEOTEKNISK UNDERSÖKNING STRÖM - SKÅR, SEKTION KM 43/850
DATUM 110331	HANDLAGGARE B.KÄRRLIND, TYRÉNS	
ANSVARIG B.HANSSON, TYRÉNS PETER ZACKRISSON, SGI	SKALA H 1:200, L 1:1000	NUMMER S04V0023