

XREF: *ATTACH K:\UPPDRAG\2\16231\16-PRJ\01-RIT\AUTOGRAF\RI\SKAL\STOCK_2000.DWG
 XREF: *ATTACH K:\UPPDRAG\09\16231\16-PRJ\01-RIT\AUTOGRAF\RI\STR-200-500.DWG *ATTACH K:\UPPDRAG-2\16231\16-PRJ\01-RIT\AUTOGRAF\RI\PLANTECK.DWG *ATTACH K:\UPPDRAG-2\16231\16-PRJ\01-RIT\AUTOGRAF\RI\AIDWG *ATTACH K:\UPPDRAG-2\16231\16-PRJ\01-RIT\AUTOGRAF\RI\BAS.DWG *NOTFOUND-ATTACH P05V000IN.DWG
 Filnamn: K:\uppdrag\09\16231\16-PRJ\01-RIT\AUTOGRAF\RI\5_rhningan\505V0001.dwg, Plottad: 2010-10-11 - 17:09 / rron, Layout: Layout1, Format: A1

ANVISNINGAR

KOORDINATSYSTEM: SWEREF99TM
 HÖJDSYSTEM: RH2000


BETECKNINGAR

FÖR GEOTEKNISKA BETECKNINGAR SE SGF:S
 BETECKNINGSSYSTEM: www.sgf.net

BORRHÅL MED ID SOM BÖRJAR MED U ÄR UTFÖRDA
 INOM SGI'S GÖTA ÄLV UTREDNING 2009-2011.
 DE 2 FÖRSTA SIFFRORNA REPRESENTERAR DELOMRÅDET
 OCH DE 3 SISTA SIFFRORNA ÄR LÖPNUMMRET, T.EX. U05005

ÖVRIGA BORRHÅL ÄR FRÅN TIDIGARE UTREDNINGAR.
 DE 2 FÖRSTA TECKNEN REPRESENTERAR UTREDNINGEN,
 DE 5 NÄSTA ÄR LÖPNUMMER OCH DEN SISTA ÄR EN
 KVALITETS BETECKNING, T.EX. NV00019A

FÖR MER INFORMATION SE SGI'S STYRDOKUMENT FÖR
 GÖTA ÄLVUTREDNINGEN.

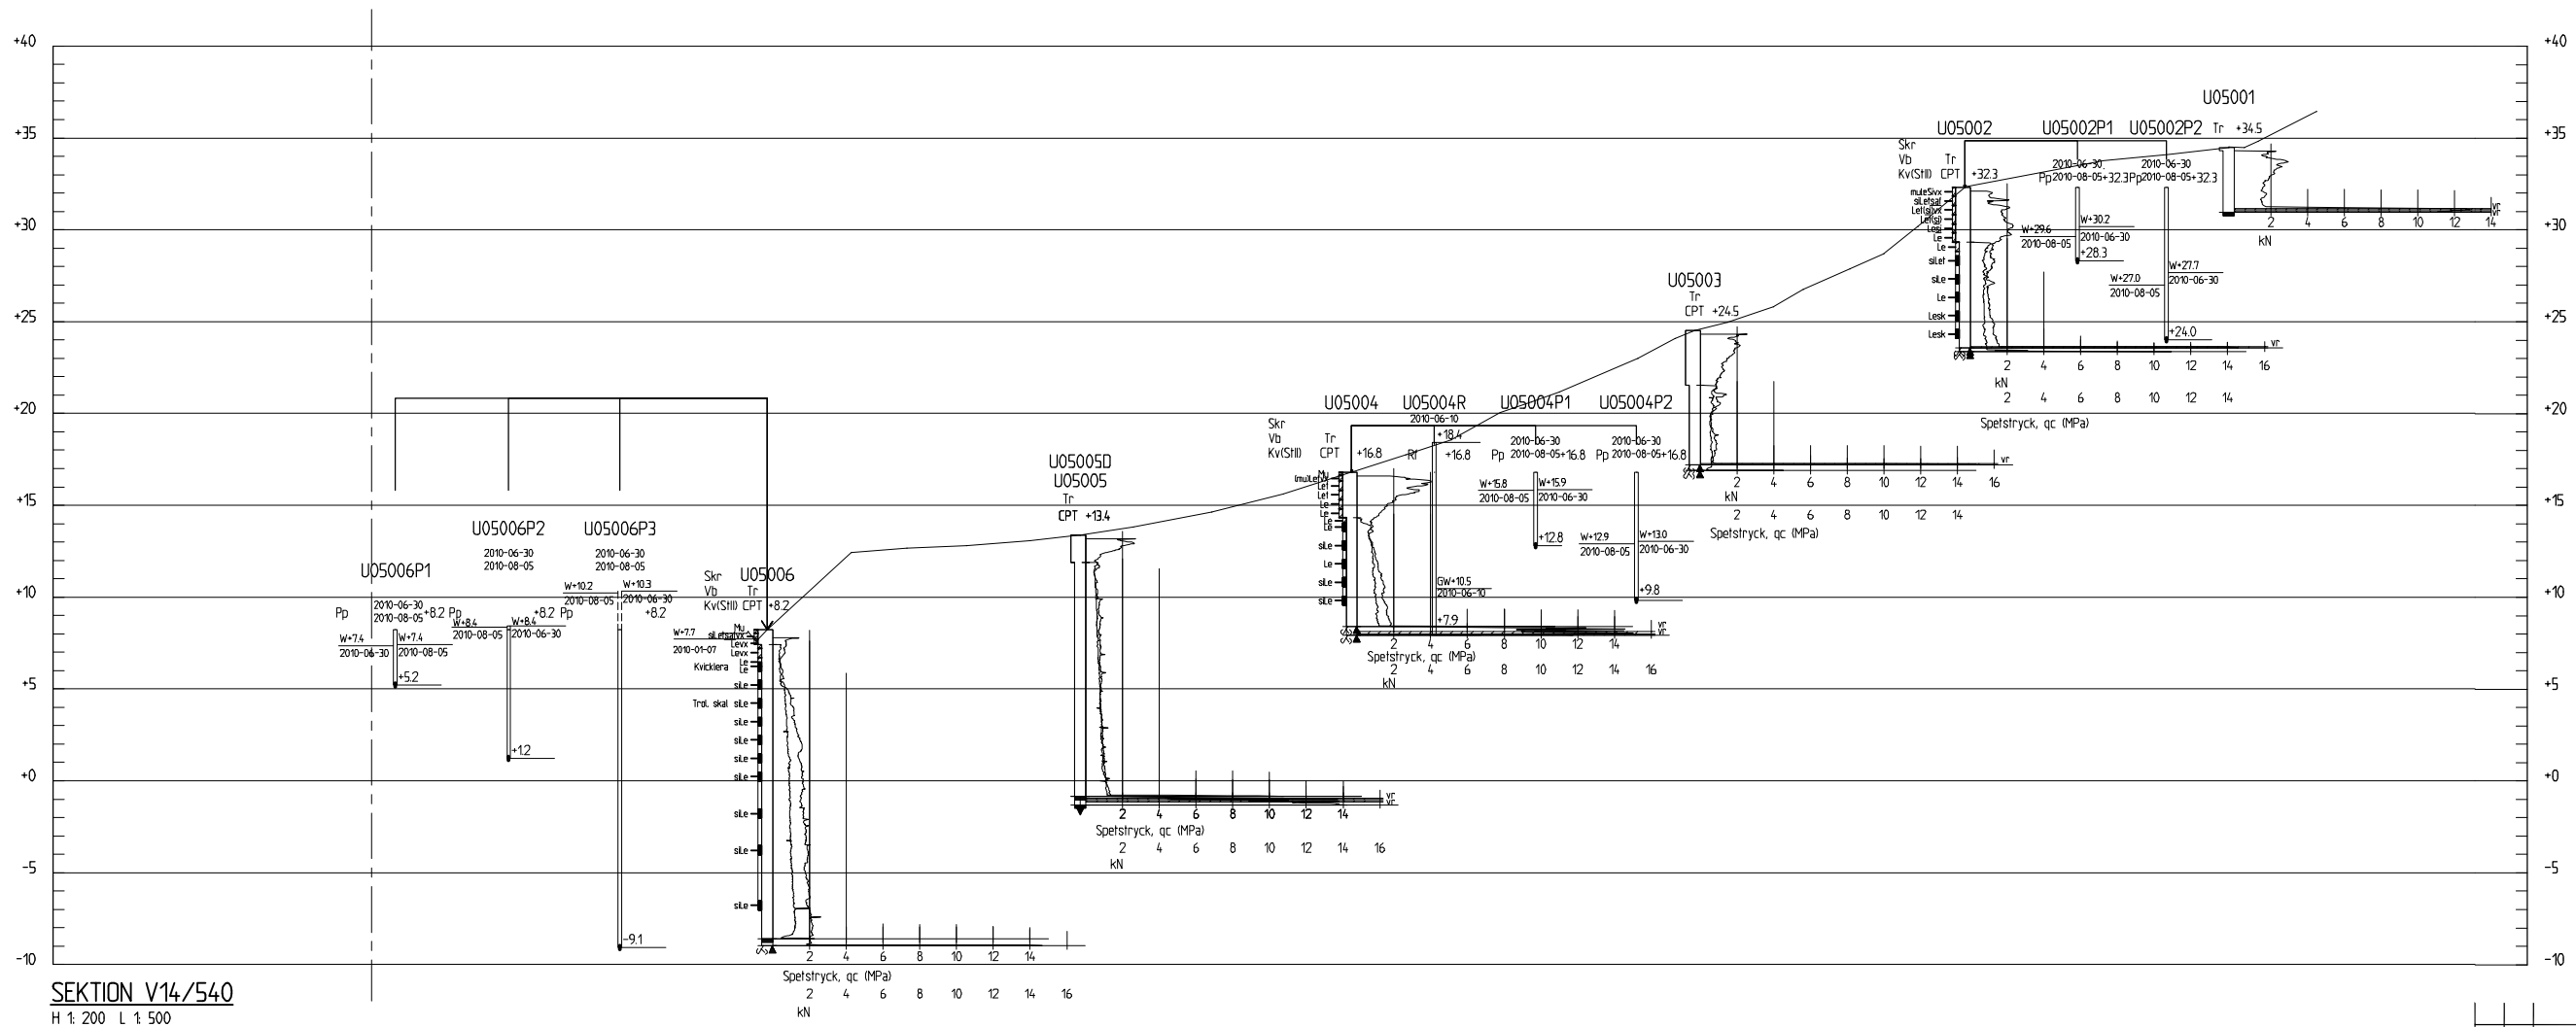

SEKTION V14/540
 H 1:200 L 1:500

BET	ANT	ÄNDRINGEN AVSER	DATUM	SIGN



KLIMATANPASSNING- SKREDFÖRUTSÄTTNINGAR I GÖTA ÄLVDALEN



UPPDRAG NR 14085	RITAD AV MAPN	GEOTEKNISK UNDERSÖKNING INTAGAN - STRÖM, SEKTION KM V14/540
DATUM 20100415	HANDLÄGGARE PK	
ANSVARIG LEIF ERIKSSON	SKALA 1:200, 1:500	NUMMER S05V001