

**ANVISNINGAR**

KOORDINATSYSTEM: SWEREF99TM  
HÖJDSYSTEM: RH2000


**BETECKNINGAR**

FÖR GEOTEKNISKA BETECKNINGAR SE SGF:S  
BETECKNINGSSYSTEM: www.sgf.net

BORRHÅL MED ID SOM BÖRJAR MED U ÄR UTFÖRDA  
INOM SGI'S GÖTA ÄLV UTREDNING 2009-2011.  
DE 2 FÖRSTA SIFFRORNA REPRERENTERAR DELOMRÅDET  
OCH DE 3 SISTA SIFFRORNA ÄR LÖPNUMMRET, T.EX. U05057

ÖVRIGA BORRHÅL ÄR FRÅN TIDIGARE UTREDNINGAR.  
DE 2 FÖRSTA TECKNEN REPRERENTERAR UTREDNINGEN,  
DE 5 NÄSTA ÄR LÖPNUMMER OCH DEN SISTA ÄR EN  
KVALITETSBECKNING, T.EX. NV00019A

FÖR MER INFORMATION SE SGI'S STYRDOKUMENT FÖR  
GÖTA ÄLVUTREDNINGEN.

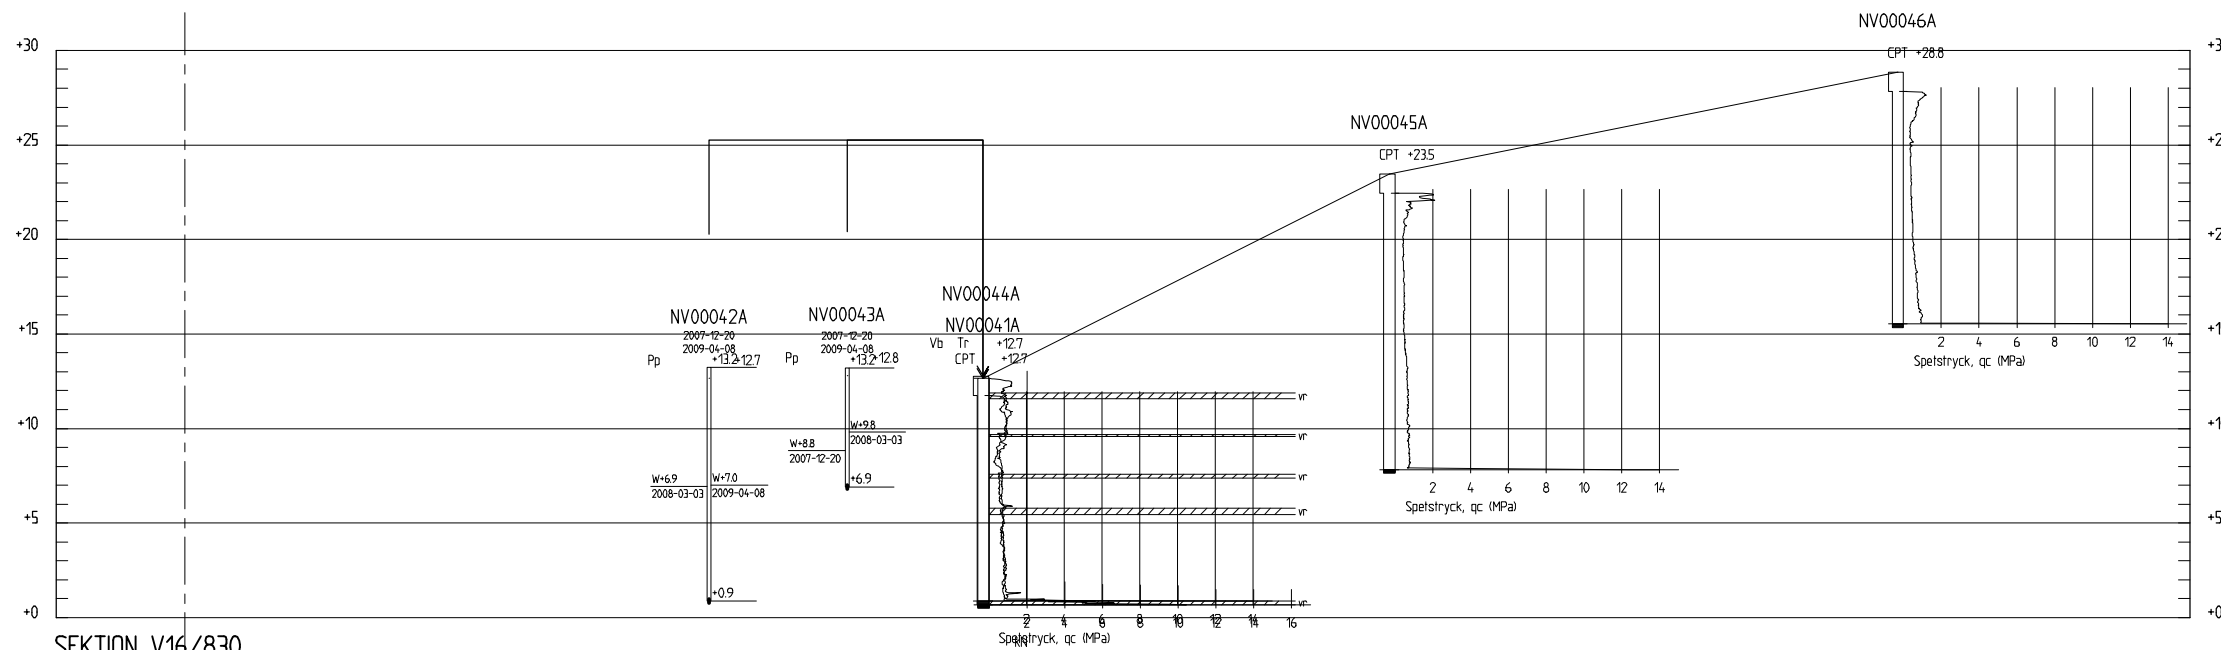

BET	ANT	ÄNDRINGEN AVSER	DATUM	SGN

KLIMATANPASSNING- SKREDFÖRUTSÄTTNINGAR I GÖTA ÄLVDALEN

**SGI Statens geotekniska institut**  
581 93 LINKÖPING Telefon:013-20 18 00 Telefax:013-20 19 14 www.swedgeo.se

UPPDRAG NR 14085	RITAD AV MAPN	GEOTEKNISK UNDERSÖKNING INTAGAN - STRÖM, SEKTION KM V16/830
DATUM 20100415	HANDLÄGGARE PK	ANSVARIG LEIF ERIKSSON
SKALA 1:200, 1:500	NUMMER S05V0011	BET

