

ANVISNINGAR

KOORDINATSYSTEM: SWREF99TM
HÖJDSYSTEM: RH2000


BETECKNINGAR

FÖR GEOTEKNISKA BETECKNINGAR SE SGF:S
BETECKNINGSSYSTEM: www.sgf.net

BORRHÅL MED ID SOM BÖRJAR MED U ÄR UTFÖRDA
INOM SGI'S GÖTA ÄLV UTREDNING 2009-2011.
DE 2 FÖRSTA SIFFRORNA REPRERENTERAR DELOMRÅDET
OCH DE 3 SISTA SIFFRORNA ÄR LÖPNUMMRET, T.EX. U05057

ÖVRIGA BORRHÅL ÄR FRÅN TIDIGARE UTREDNINGAR.
DE 2 FÖRSTA TECKNEN REPRERENTERAR UTREDNINGEN,
DE 5 NÄSTA ÄR LÖPNUMMER OCH DEN SISTA ÄR EN
KVALITETSBETECKNING, T.EX. NV00019A

FÖR MER INFORMATION SE SGI'S STYRDOKUMENT FÖR
GÖTA ÄLVUTREDNINGEN.

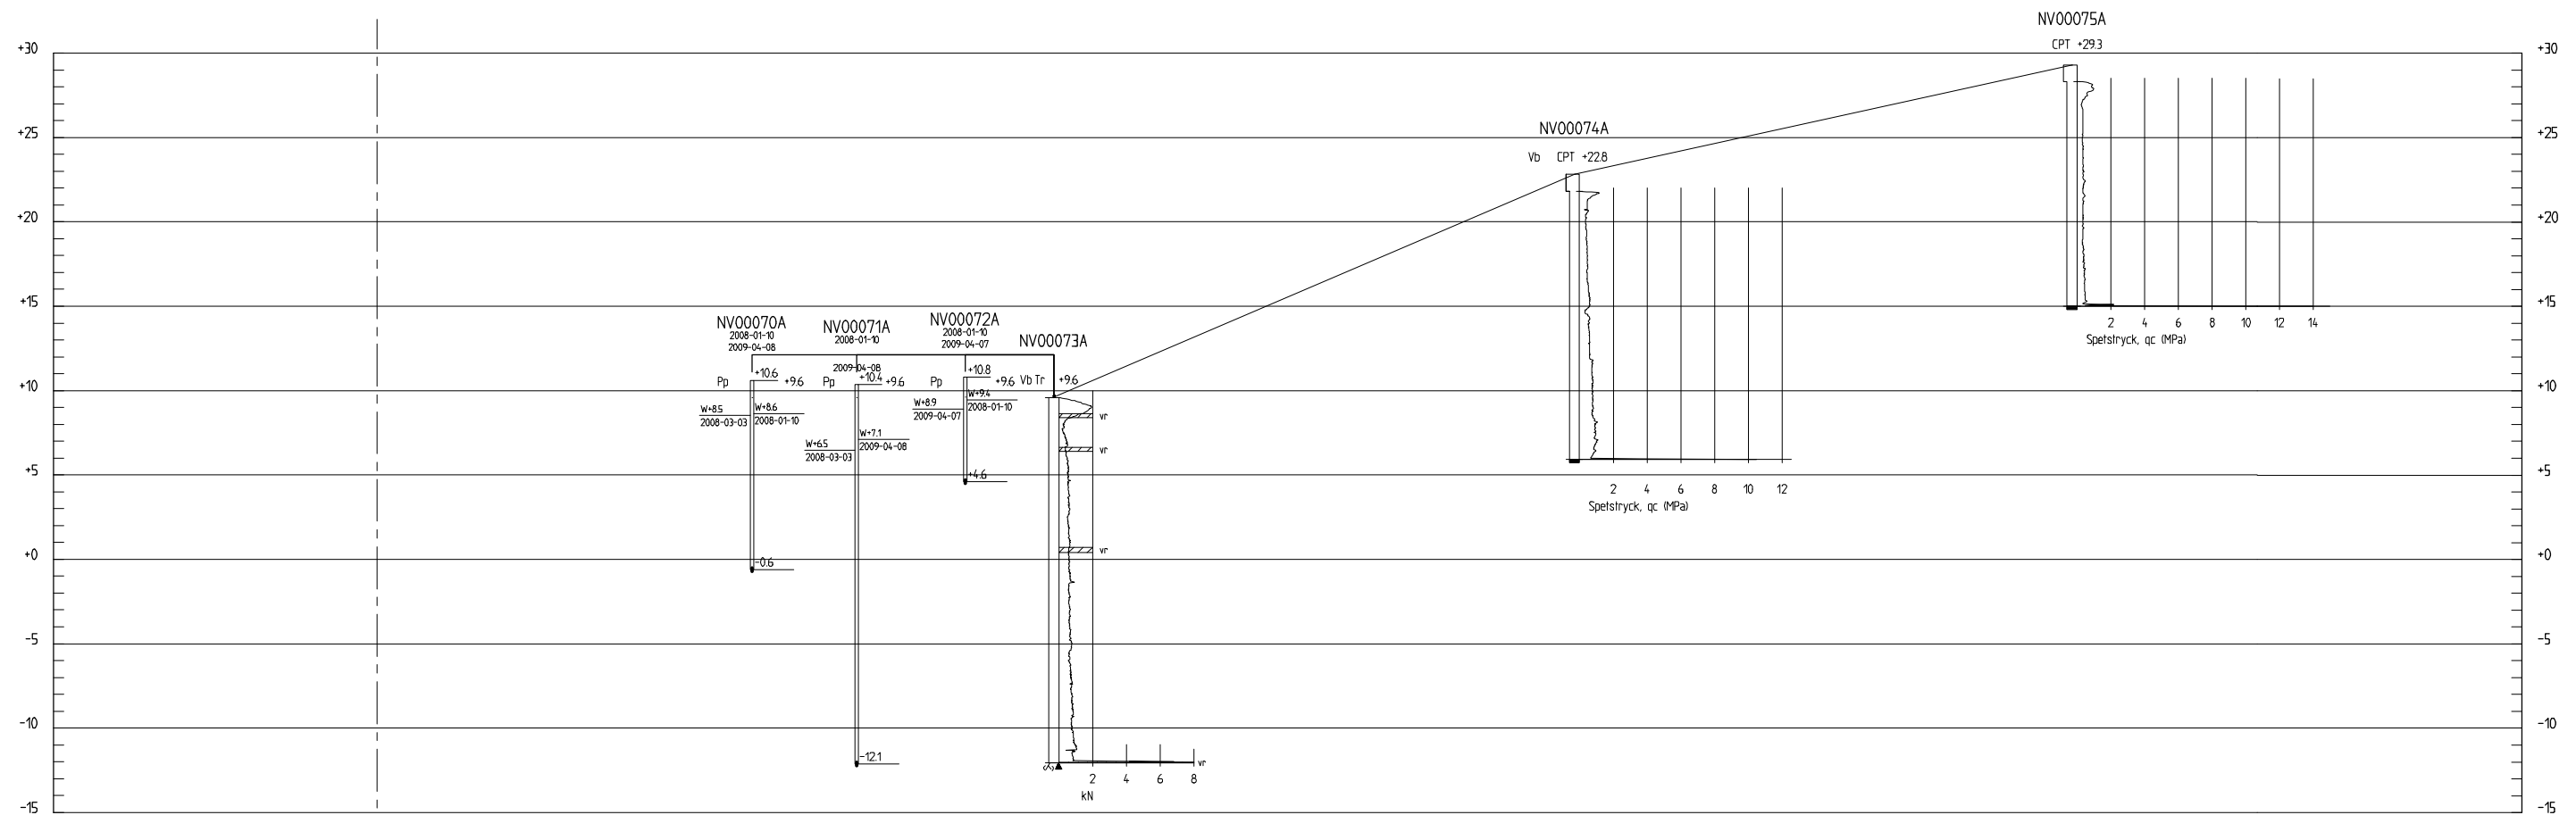

SEKTION V19/790
H 1: 200 L 1: 500

BET	ANT	ÄNDRINGEN AVSER	DATUM	SIGN

KLIMATANPASSNING- SKREDFÖRUTSÄTTNINGAR I GÖTA ÄLVDALEN



581 93 LINKÖPING Telefon:013-20 18 00 Telefax:013-20 19 14 www.swedgeo.se

UPPDRAG NR 14085	RITAD AV MAPN	GEOTEKNISK UNDERSÖKNING INTAGAN - STRÖM, SEKTION KM V19/790
DATUM 20100415	HANDELAGGARE PK	
ANSVARIG LEIF ERIKSSON	SKALA 1:200, 1:500	NUMMER S05V0023

