

**ANVISNINGAR**

KOORDINATSYSTEM: SWEREF99TM  
HÖJDSYSTEM: RH2000


**BETECKNINGAR**

FÖR GEOTEKNISKA BETECKNINGAR SE SGF:S  
BETECKNINGSSYSTEM: www.sgf.net

BORRHÅL MED ID SOM BÖRJAR MED U ÄR UTFÖRDA  
INOM SGI'S GÖTA ÄLV UTREDNING 2009-2011.  
DE 2 FÖRSTA SIFFRORNA REPRERENTERAR DELOMRÅDET  
OCH DE 3 SISTA SIFFRORNA ÄR LÖPNUMMRET, T.EX. U05057

ÖVRIGA BORRHÅL ÄR FRÅN TIDIGARE UTREDNINGAR.  
DE 2 FÖRSTA TECKNEN REPRERENTERAR UTREDNINGEN,  
DE 5 NÄSTA ÄR LÖPNUMMER OCH DEN SISTA ÄR EN  
KVALITETSBEDECKNING, T.EX. NV00019A

FÖR MER INFORMATION SE SGI'S STYRDOKUMENT FÖR  
GÖTA ÄLVUTREDNINGEN.

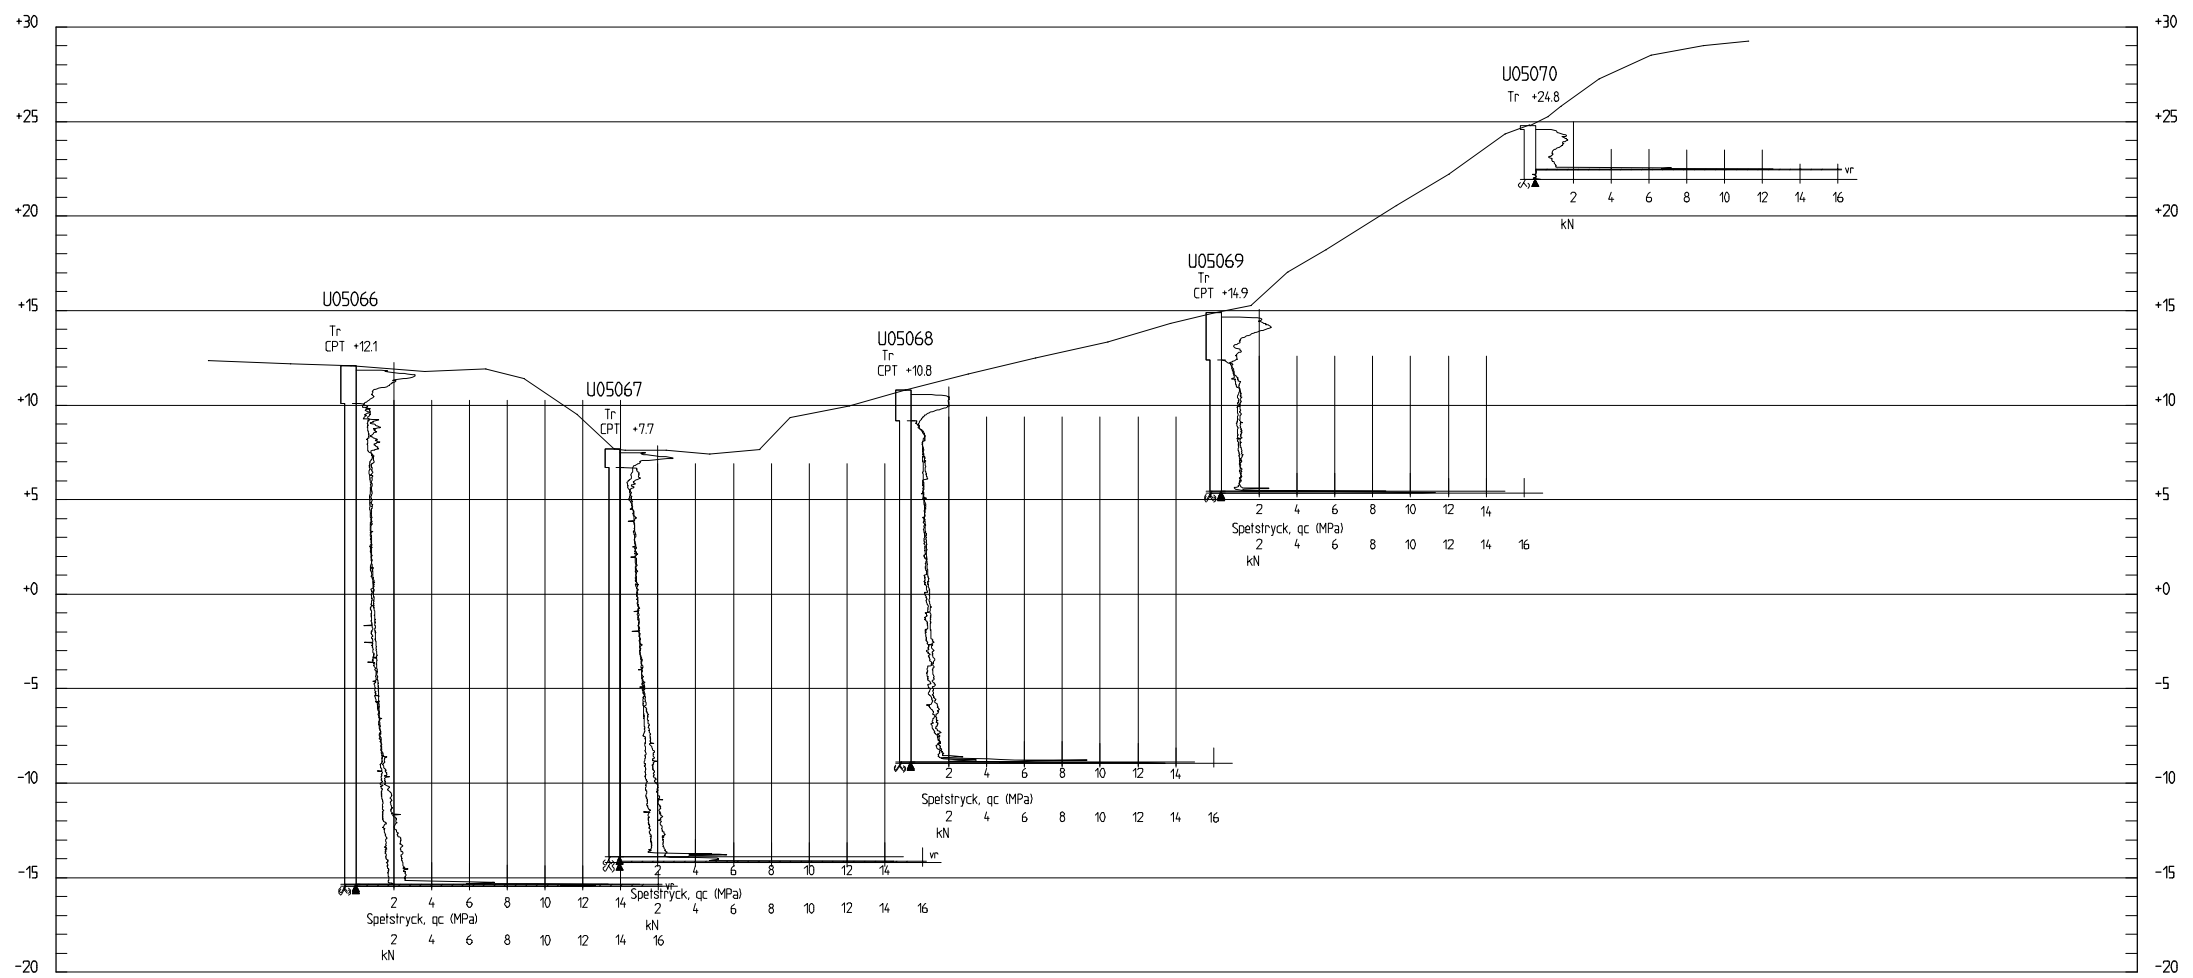

**SEKTION V20/320**  
H 1: 200 L 1: 500



BET	ANT	ÄNDRINGEN AVSER	DATUM	SIGN
-----	-----	-----------------	-------	------

KLIMATANPASSNING- SKREDFÖRUTSÄTTNINGAR I GÖTA ÄLVDALEN

581 93 LINKÖPING Telefon: 013-20 18 00 Telefax: 013-20 19 14 www.swedgeo.se

UPPDRAG NR 14085	RITAD AV MAPN	GEOTEKNISK UNDERSÖKNING INTAGAN - STRÖM, SEKTION KM V20/320
DATUM 20100415	HANDLÄGGARE PK	
ANSVARIG LEIF ERIKSSON	SKALA 1:200, 1:500	NUMMER S05V0025

XREF: \*ATTACH K:\UPPDRAG\09\6231\16-PRJ\01-RIT\AUTOGRAF\RT\S25-200-500.DWG  
Filnamn: K:\uppdrag\09\6231\19-lev\FTP\UT\GeoSuite\_område5\101011\_5\_rhningar\S05V0025.dwg, Plotad: 2010-10-11 - 17:14 / /ron. / Layout: Layout1, Format: A1