

ANVISNINGAR

KOORDINATSYSTEM: SWEREF99TM
HÖJDSYSTEM: RH2000


BETECKNINGAR

FÖR GEOTEKNISKA BETECKNINGAR SE SGF:S
BETECKNINGSSYSTEM: www.sgf.net

BORRHÅL MED ID SOM BÖRJAR MED U ÄR UTFÖRDA
INOM SGI'S GÖTA ÄLV UTREDNING 2009-2011.
DE 2 FÖRSTA SIFFRORNA REPRERENTAR DELOMRÅDET
OCH DE 3 SISTA SIFFRORNA ÄR LÖPNUMMRET, T.EX. U05057

ÖVRIGA BORRHÅL ÄR FRÅN TIDIGARE UTREDNINGAR.
DE 2 FÖRSTA TECKNEN REPRERENTAR UTREDNINGEN,
DE 5 NÄSTA ÄR LÖPNUMMER OCH DEN SISTA ÄR EN
KVALITETSBEDECKNING, T.EX. NV00019A


FÖR MER INFORMATION SE SGI'S STYRDOKUMENT FÖR
GÖTA ÄLVUTREDNINGEN.

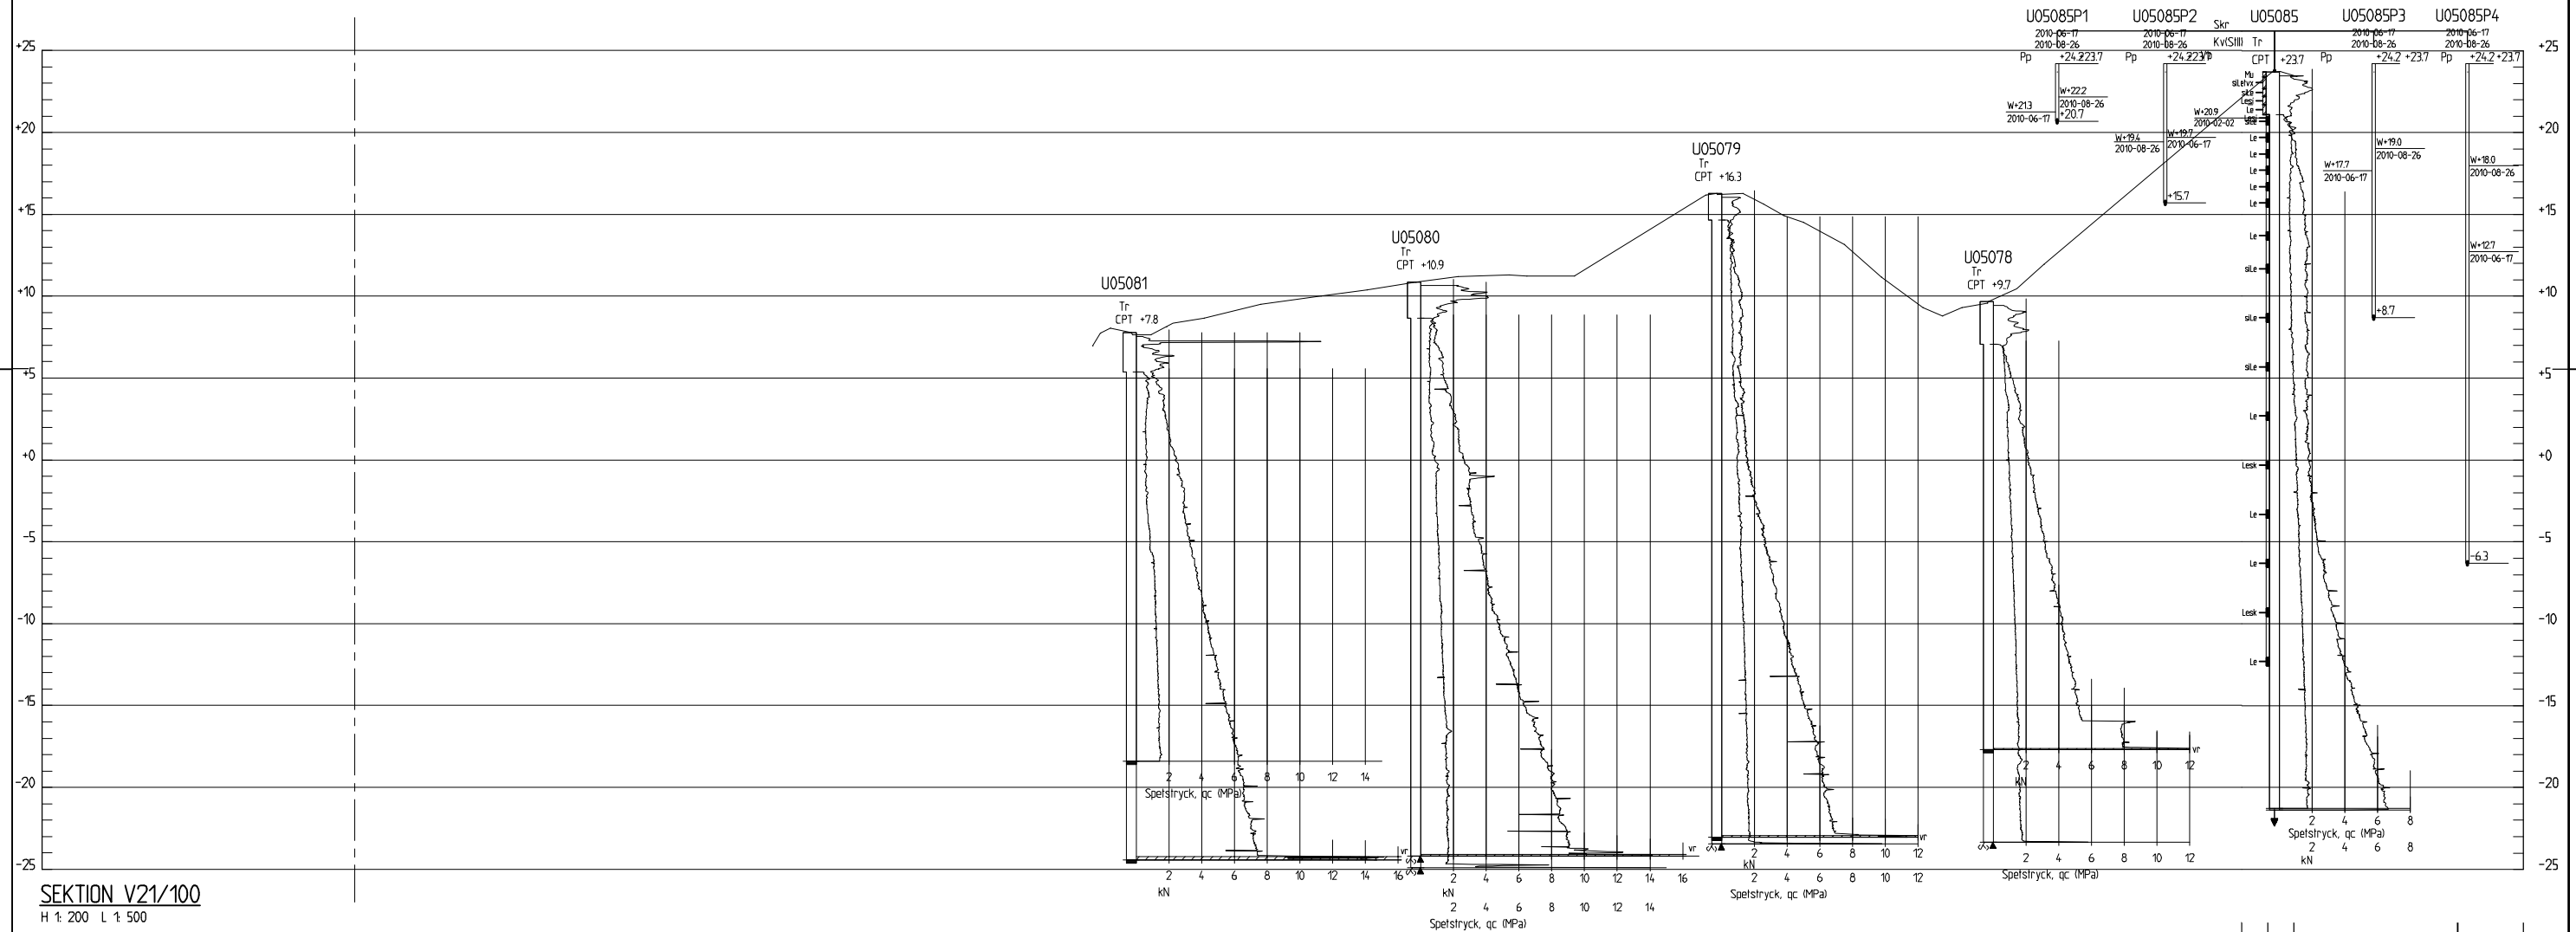

SEKTION V21/100
H 1:200 L 1:500

BET	ANT	ÄNDRINGEN AVSER	DATUM	SIG

KLIMATANPASSNING- SKREDFÖRUTSÄTTNINGAR I GÖTA ÄLVDALEN

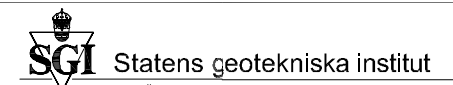

581 93 LINKÖPING Telefon:013-20 18 00 Telefax:013-20 19 14 www.swedgeo.se

UPPDRAG NR 14085	RITAD AV MAPN	GEOTEKNISK UNDERSÖKNING INTAGAN - STRÖM, SEKTION KM V21/100
DATUM 20100415	HANDLÄGGARE PK	
ANSVARIG LEIF ERIKSSON	SKALA 1:200, 1:500	NUMMER S05V0028



XREF: *ATTACH K:\UPPDRAG09\16231\16-PRJ\01-RIT\AUTOGRAF\RTS28-200-500.DWG
Filnamn: K:\uppdrag09\16231\19-lev\FTP\UT\GeoSuite_omf4de5101011_5_rhningan_S05V0028.dwg, Plotad: 2010-10-11 - 17:15 /fron., Layout: Layout1, Format: A1