ANVISNINGAR

KOORDINATSYSTEM: SWEREF99TM
HÖJDSYSTEM: RH2000

BETECKNINGAR

FÖR GEOTEKNISKA BETECKNINGAR SE SGF:S
BETECKNINGSSYSTEM: www.sgf.net

BORRHÅL MED ID SOM BÖRJAR MED U ÄR UTFÖRDA
INOM SGI'S GÖTA ÄLV UTREDNING 2009-2011.
DE 2 FÖRSTA SIFFRORNA REPRESENTERAR DELOMRÅDET
OCH DE 3 SISTA SIFFRORNA ÄR LÖPNUMMRET, T.EX. U05057

ÖVRIGA BORRHÅL ÄR FRÅN TIDIGARE UTREDNINGAR.
DE 2 FÖRSTA TECKNEN REPRESENTERAR UTREDNINGEN,
DE 5 NÄSTA ÄR LÖPNUMMER OCH DEN SISTA ÄR EN
KVALITETSBETECKNING, T.EX. NV00019A

FÖR MER INFORMATION SE SGI'S STYRDOKUMENT FÖR

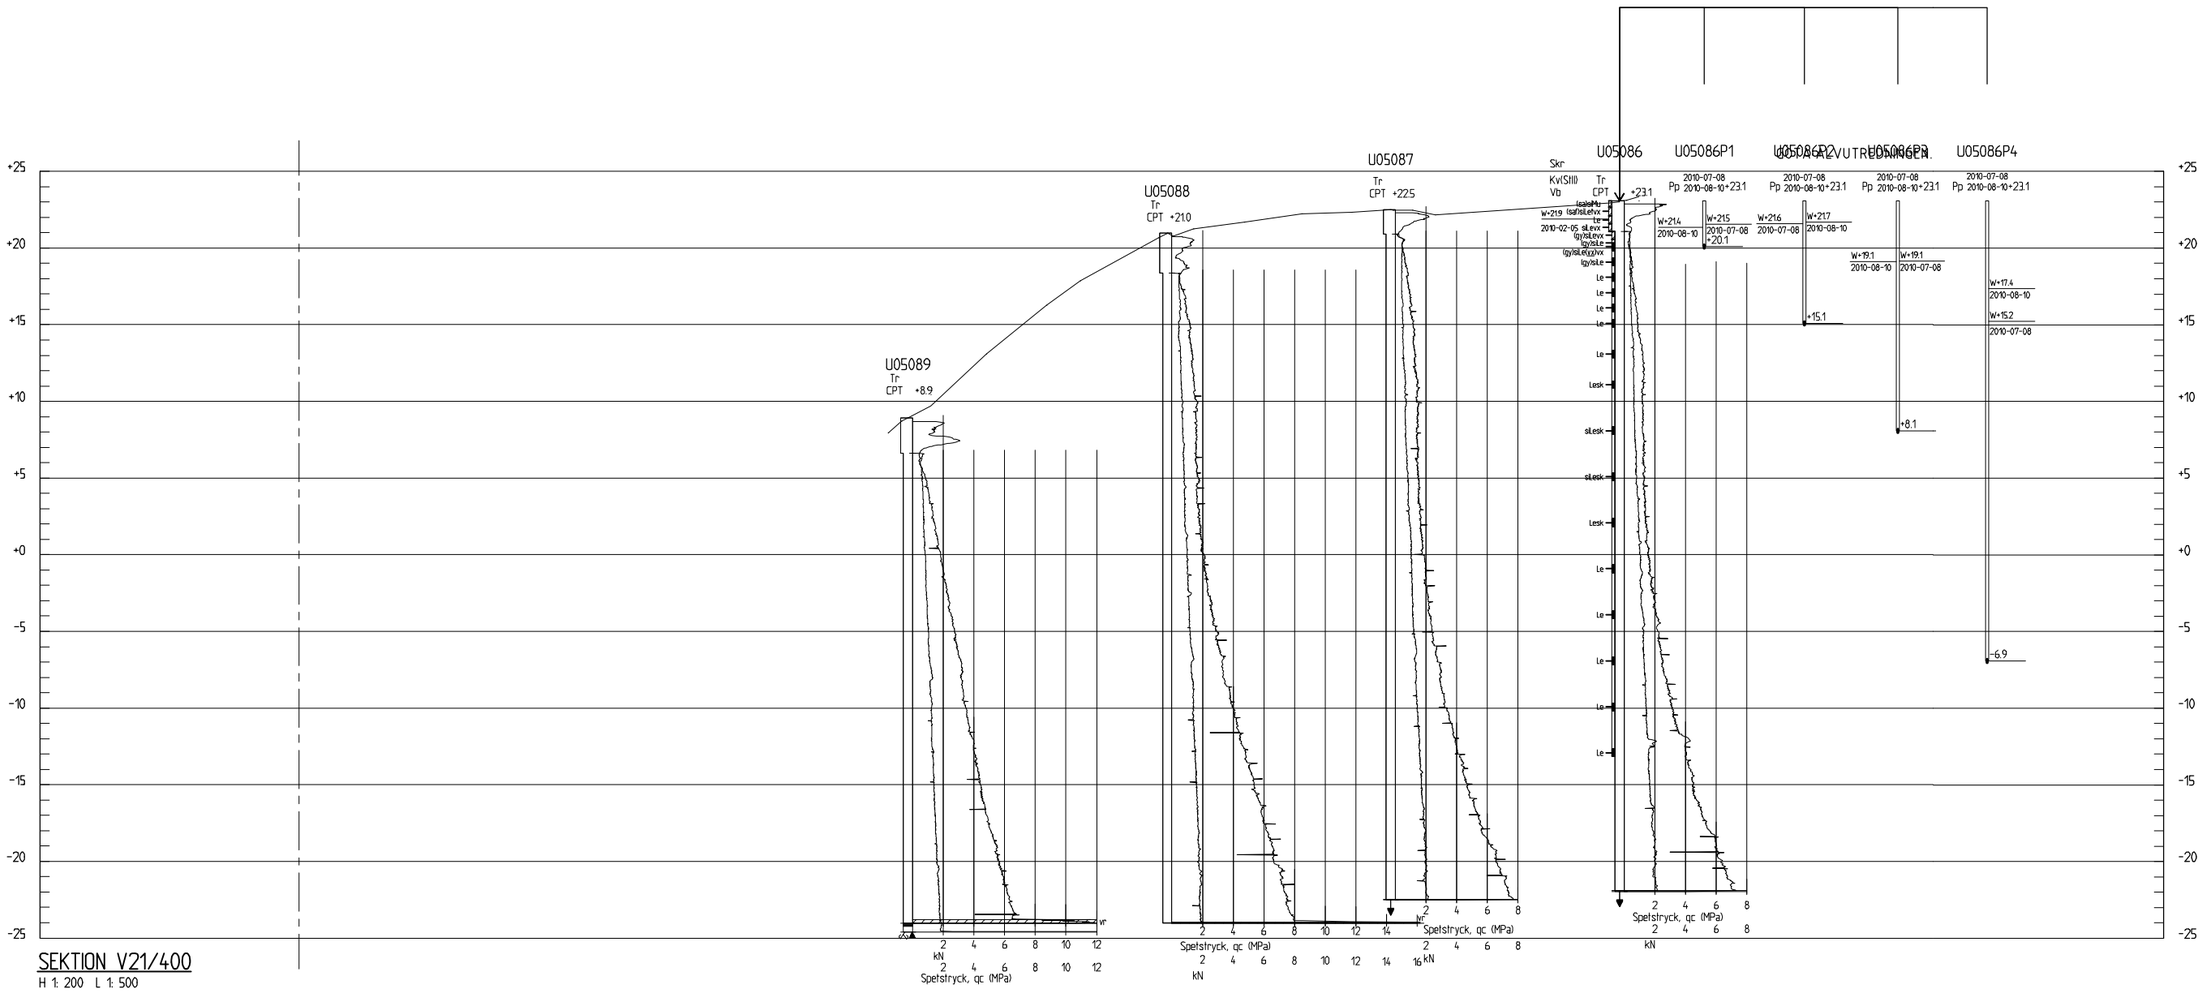

SEKTION V21/400

H 1: 200 L 1: 500

Meter, skala 1:500 i A1-format (skala 1:1000 A3-format)

BET	ANT	ÄNDRINGEN AVSER	DATUM	SIGN

KLIMATANPASSNING- SKREDFÖRUTSÄTTNINGAR I GÖTA ÄLVDALEN

Statens geotekniska institut
581 93 LINKÖPING Telefon:013-20 18 00 Telefax:013-20 19 14 www.swedgeo.se

UPPDRAG NR	RITAD AV	GEOTEKNISK UNDERSÖKNING INTAGAN - STRÖM, SEKTION KM V21/400	
14085	MAPN		
DATUM	HANDLÄGGARE		
20100415	PK		
ANSVARIG	SKALA	NUMMER	BET
LEIF ERIKSSON	1:200 , 1:500	S05V0030	

XREF: xATTACH K:\UPPDRAG09\162131\16-PRJ\01-RIT\AUTOGRAF.RIT\S30-200-500.DWG
Filnamn: K:\uppdrag09\162131\19-lev\FTP\UT\GeoSuite_områdeS\101011_5 ritningar\S05V0030.dwg , Plottad: 2010 10 11 - 17:16 /fron , Layout: Layout1 , Format: A1