

ANVISNINGAR

KOORDINATSYSTEM: SWEREF99TM
HÖJDYSYSTEM: RH2000


ÖVRIGA BORRHÅL ÄR FRÅN TIDIGARE UTREDNINGAR.
DE 2 FÖRSTA TECKNEN REPRESENTERAR UTREDNINGEN,
DE 5 NÄSTA ÄR LÖPNUMMER OCH DEN SISTA ÄR EN
KVALITETSBETECKNING, T.EX. NV00019A

BETECKNINGAR

FÖR GEOTEKNISKA BETECKNINGAR SE SGF-S
BETECKNINGSSYSTEM: www.sgf.net

FÖR MER INFORMATION SE SGF'S STYRDOKUMENT FÖR
GÖTA ÄLVUTREDNINGEN.

BORRHÅL MED ID SOM BÖRJAR MED U ÄR UTFÖRDA
INOM SGF'S GÖTA ÄLV UTREDNING 2009-2011.
DE 2 FÖRSTA SIFFRORNA REPRESENTERAR DELOMRÅDET
OCH DE 3 SISTA SIFFRORNA ÄR LÖPNUMMRET, T.EX. U05057

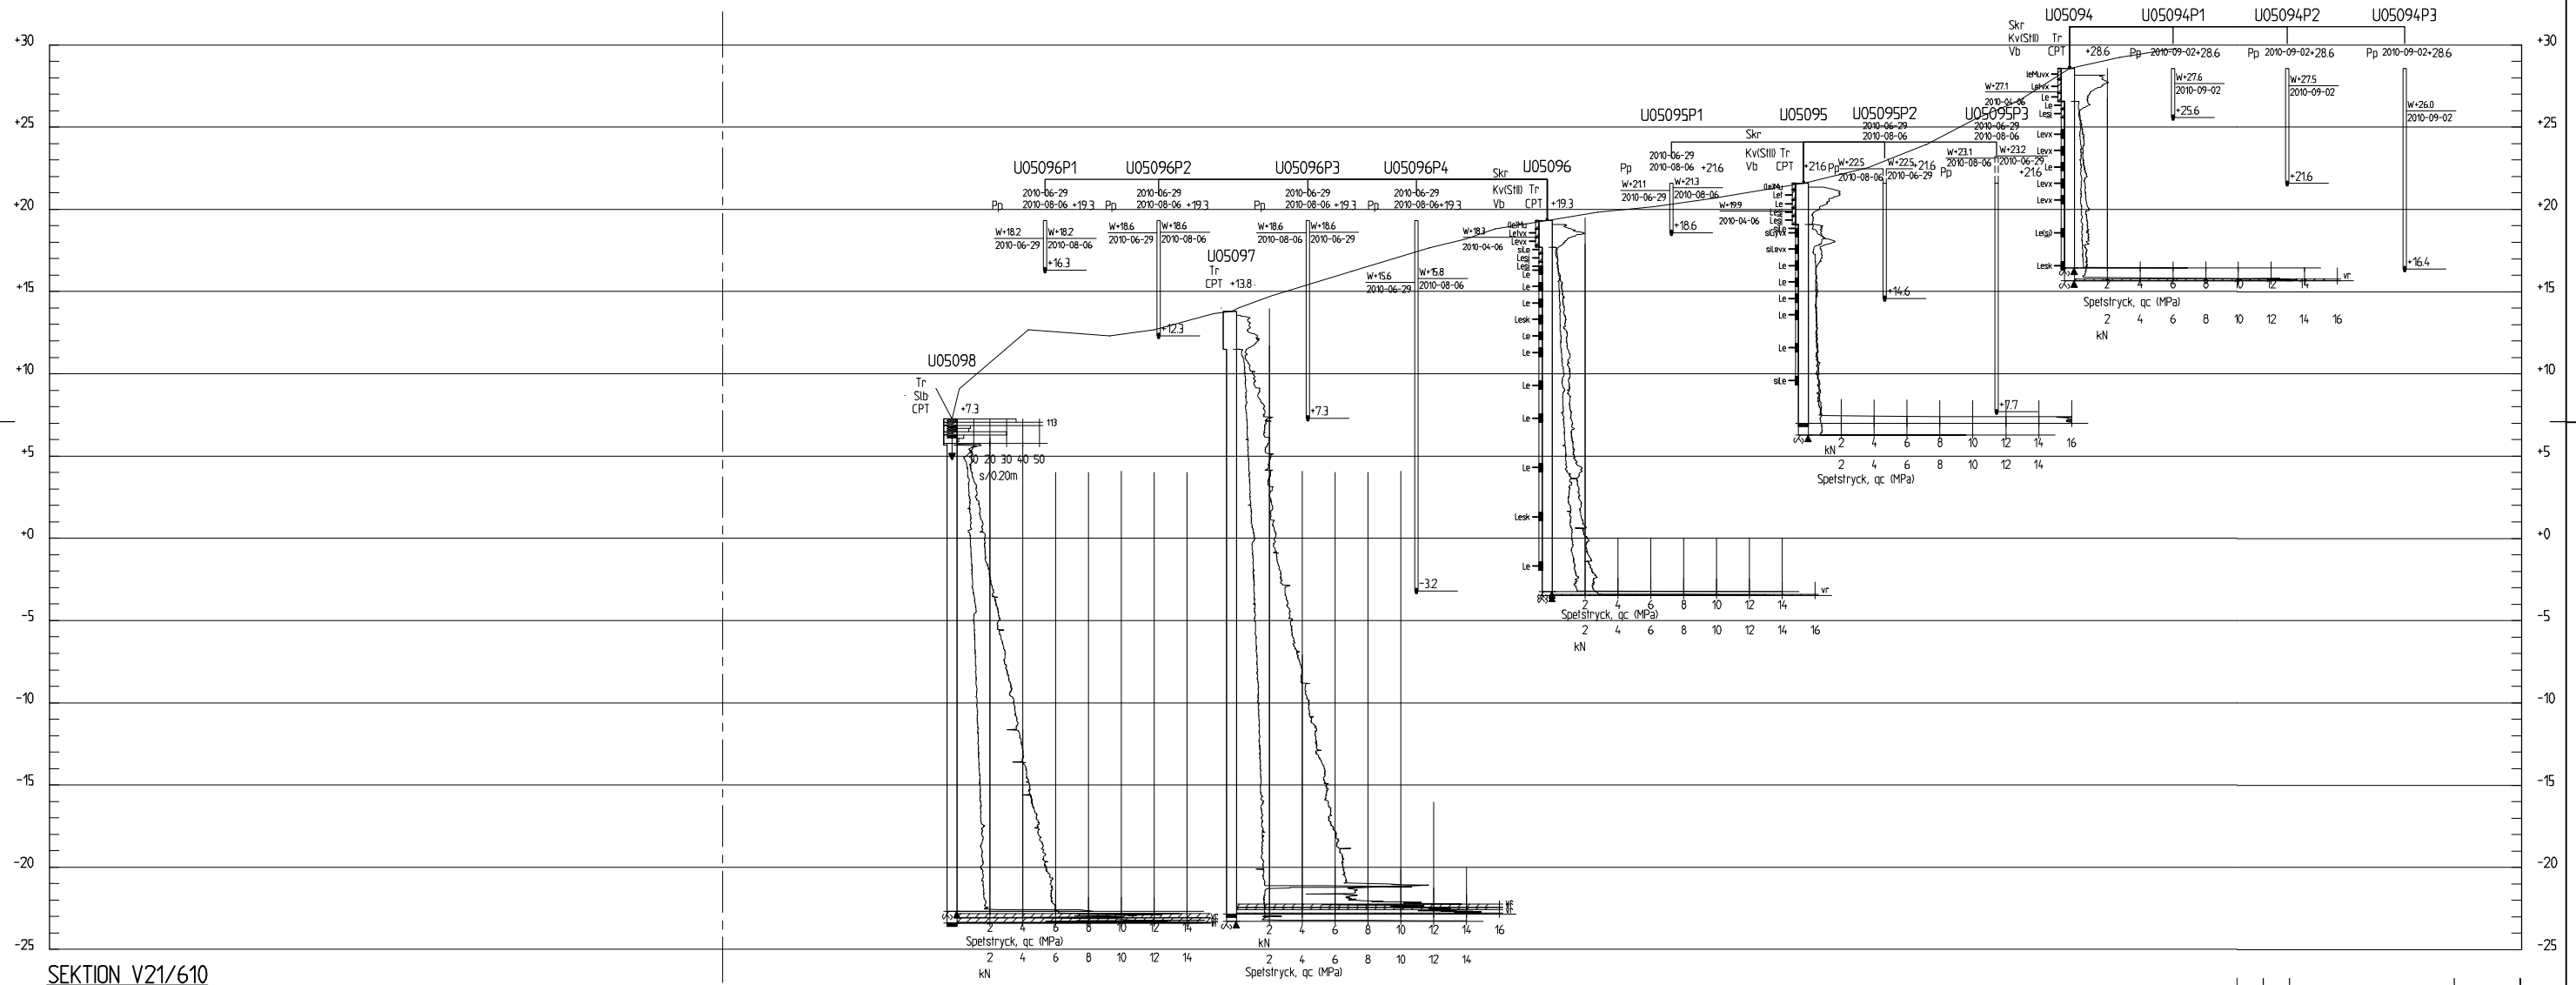

SEKTION V21/610
H 1: 200 L 1: 500

BET	ANT	ÄNDRINGEN AVSER	DATUM	SIGN

KLIMATANPASSNING- SKREDFÖRUTSÄTTNINGAR I GÖTA ÄLVDALEN



581 93 LINKÖPING Telefon:013-20 18 00 Telefax:013-20 19 14 www.swedgeo.se

UPPDRAG NR 14085	RITAD AV MAPN	GEOTEKNISK UNDERSÖKNING INTAGAN - STRÖM, SEKTION KM V21/610
DATUM 20100415	HANDLÄGGARE PK	
ANSVARIG LEIF ERIKSSON	SKALA 1:200, 1:500	NUMMER S05V0033



XREF: *ATTACH K:\UPPDRAG09\1623116-PRJ\01-RIT\AUTOGRAF\RTS33-200-500.DWG
Filnamn: K:\uppdrag09\1623116-lev\FTP\UT_GeoSuite_omf4de51101011_5.rhningar_S05V0033.dwg, Plottad: 2010-10-11 - 17:16 /fron_Layout1, Format: A1