


BETECKNINGAR

FÖR GEOTEKNISKA BETECKNINGAR SE SGF:S
BETECKNINGSSYSTEM: www.sgf.net

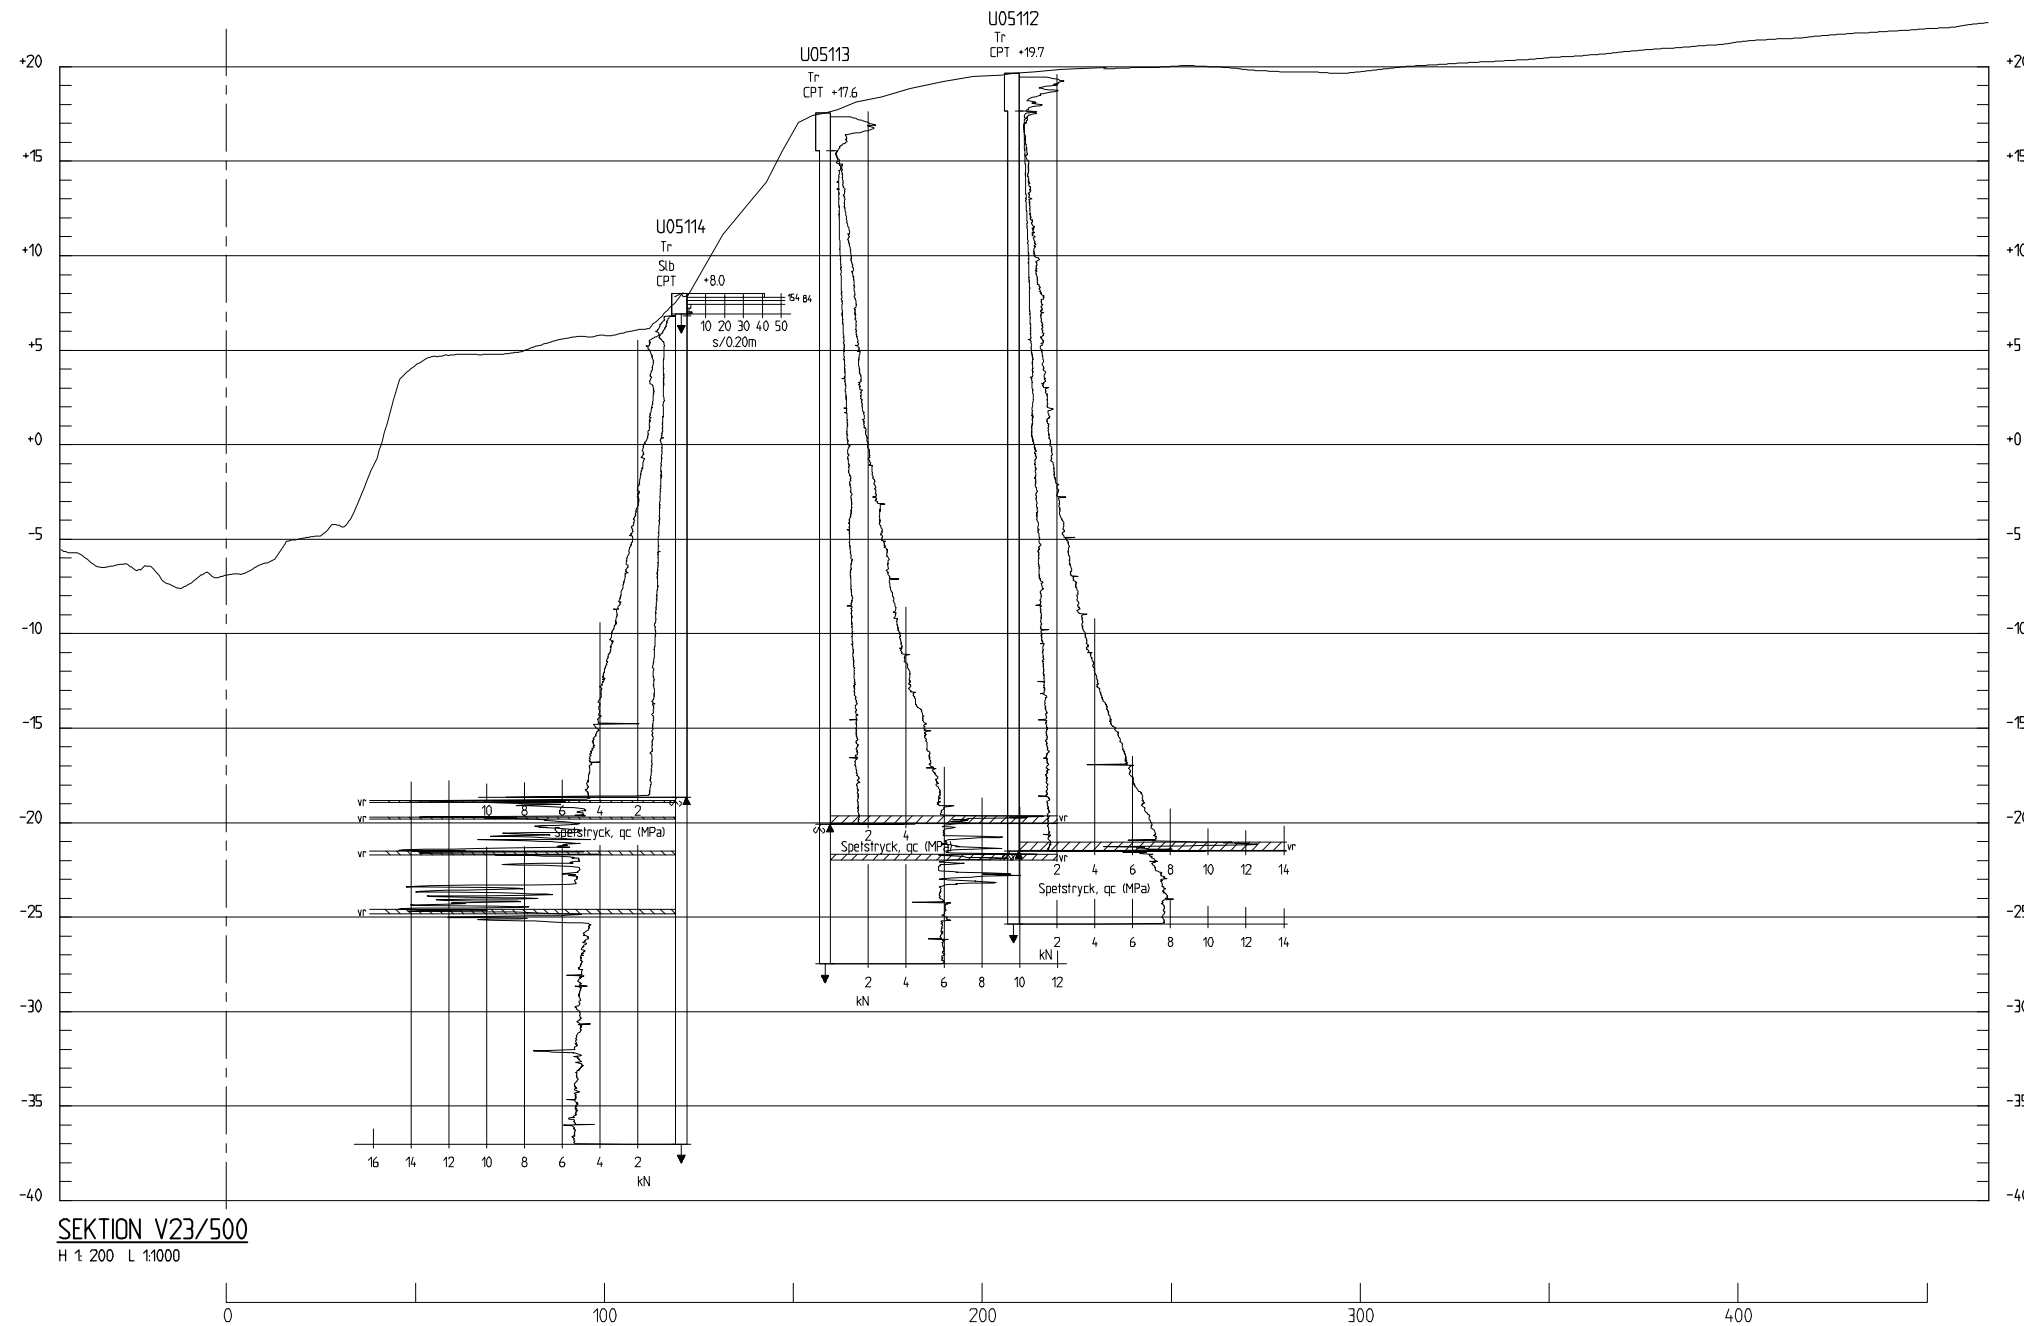

BET	ANT	ÄNDRINGEN AVSER	DATUM	SGN

KLIMATANPASSNING- SKREDFÖRUTSÄTTNINGAR I GÖTA ÄLVDALEN

SGI Statens geotekniska institut
581 93 LINKÖPING Telefon:013-20 18 00 Telefax:013-20 19 14 www.swedgeo.se

UPPDRAG NR 14085	RITAD AV COWI MAPN	GEOTEKNISK UNDERSÖKNING INTAGAN - STRÖM, SEKTION KM V23/500
DATUM 20100415	HANDLÄGGARE PK	
ANSVÄRIG LEIF ERIKSSON	SKALA 1:200, 1:1000	NUMMER S05V0041

Filnamn: K:\uppdrag\09\162131\16-prj\01-rf\AUTOGRAF\RI\S05V0041.dwg, Plottad: 2010-11-04 - 09:07 /mapn - Layout: Model - Format: A1