BETECKNINGAR

FÖR GEOTEKNISKA BETECKNINGAR SE SGF:S
BETECKNINGSSYSTEM: www.sgf.net

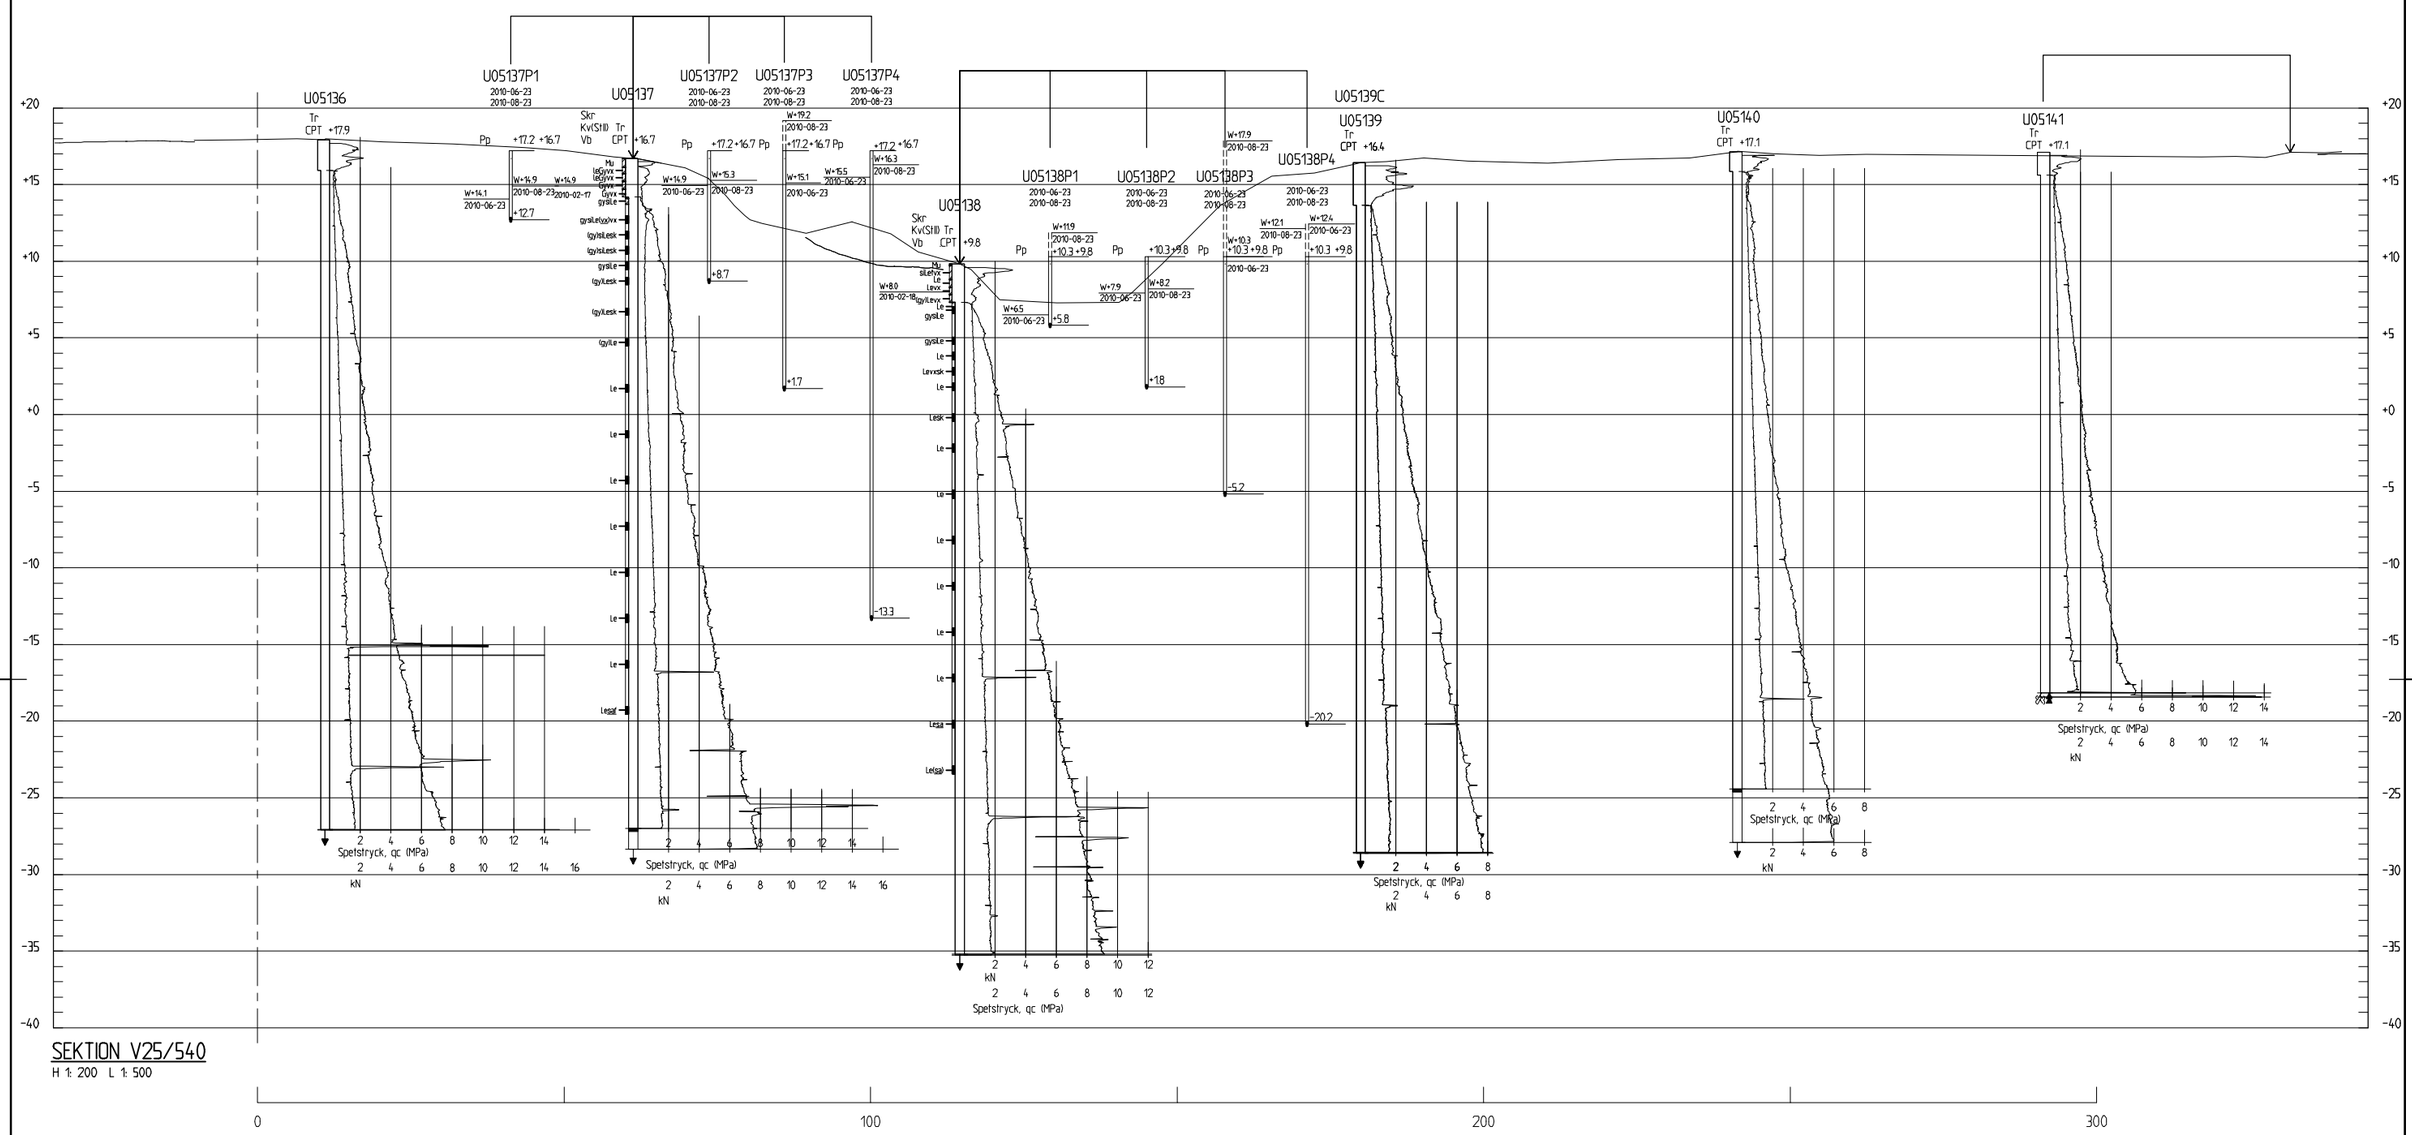

SEKTION V25/540
H 1: 200 L 1: 500

0 100 200 300

0 5 10 15 20 25 50m
METER, SKALA 1:500

BET	ANT	ÄNDRINGEN AVSER	DATUM	SIGN

KLIMATANPASSNING- SKREDFÖRUTSÄTTNINGAR I GÖTA ÄLVDALEN

SGI Statens geotekniska institut
581 93 LINKÖPING Telefon:013-20 18 00 Telefax:013-20 19 14 www.swedgeo.se

UPPDRAG NR	RITAD AV	GEOTEKNISK UNDERSÖKNING INTAGAN - STRÖM, SEKTION KM V25/540	
14085	COWI MAPN		
DATUM	HANDLÄGGARE		
20100415	PK		
ANSVARIG		SKALA	NUMMER / BET
LEIF ERIKSSON		1:200 , 1:500	S05V0047

Filnamn: K:\uppdrag93\162131\16-prj\01-ritn\AUTOGRAF.RIT\S05V0047.dwg, Plottad: 2010 11 04 - 11:17 /mapn, Layout: Model, Format: A1