


**BETECKNINGAR**

FÖR GEOTEKNISKA BETECKNINGAR SE SGF:S  
BETECKNINGSSYSTEM: www.sgf.net

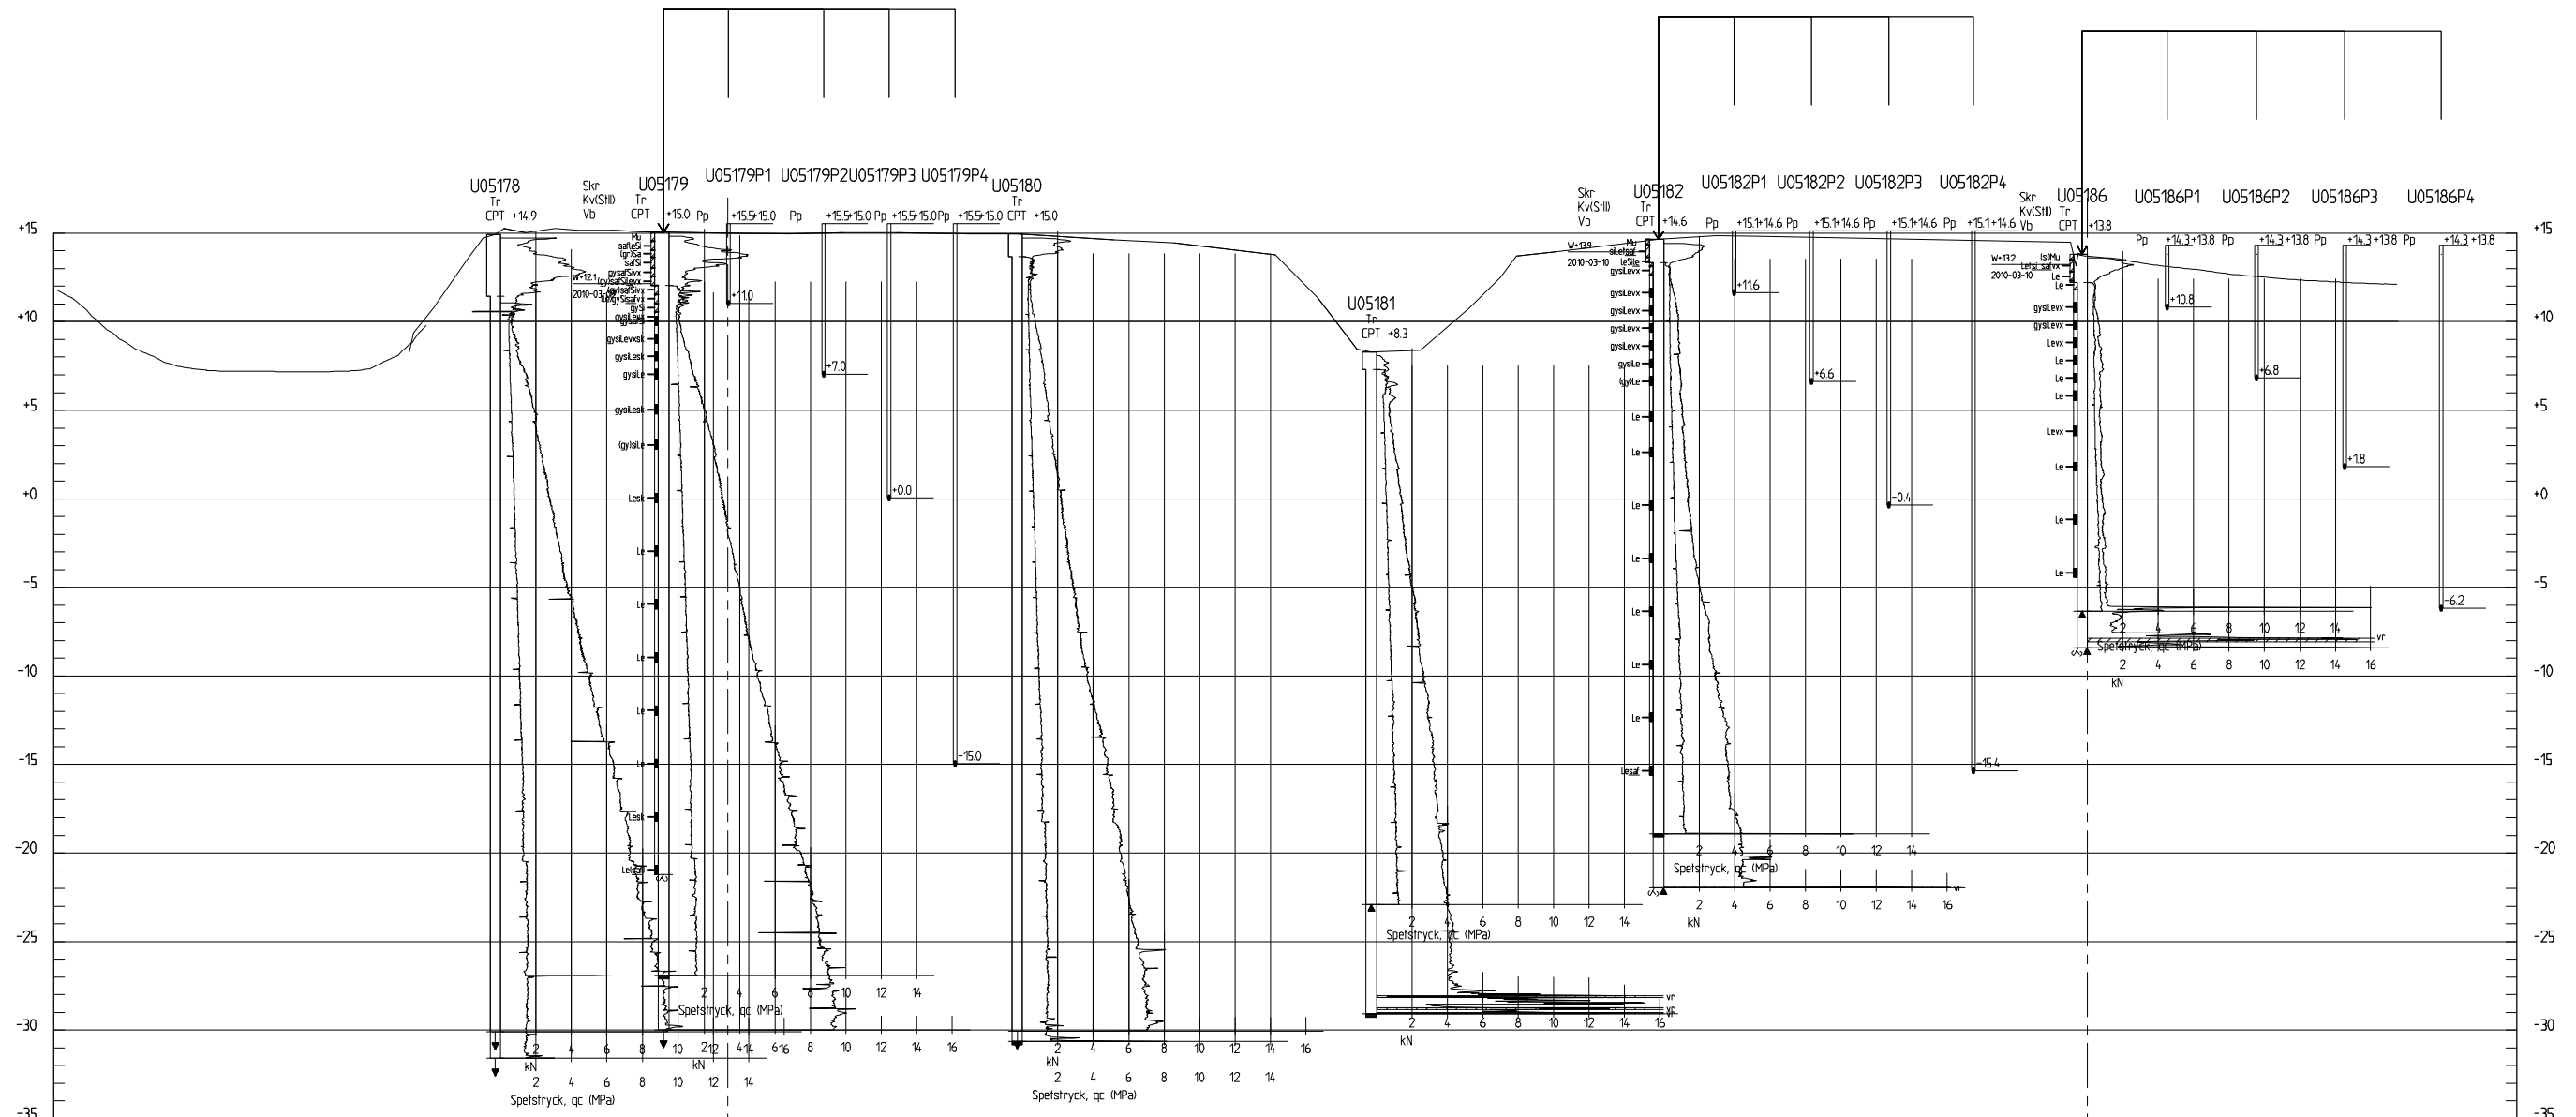

**SEKTION V27/710**  
H 1: 200 L 1: 500

BET	ANT	ÄNDRINGEN AVSER	DATUM	SGI

KLIMATANPASSNING- SKREDFÖRUTSÄTTNINGAR I GÖTA ÄLVDALLEN



581 93 LINKÖPING Telefon: 013-20 18 00 Telefax: 013-20 19 14 www.swedgeo.se

UPPDRAG NR 14085	RITAD AV COWI MAPN	GEOTEKNISK UNDERSÖKNING INTAGAN - STRÖM, SEKTION KM V27/710
DATUM 20100415	HANDLÄGGARE PK	ANSVARIG LEIF ERIKSSON
SKALA 1:200, 1:500	NUMMER S05V0057	BET

