

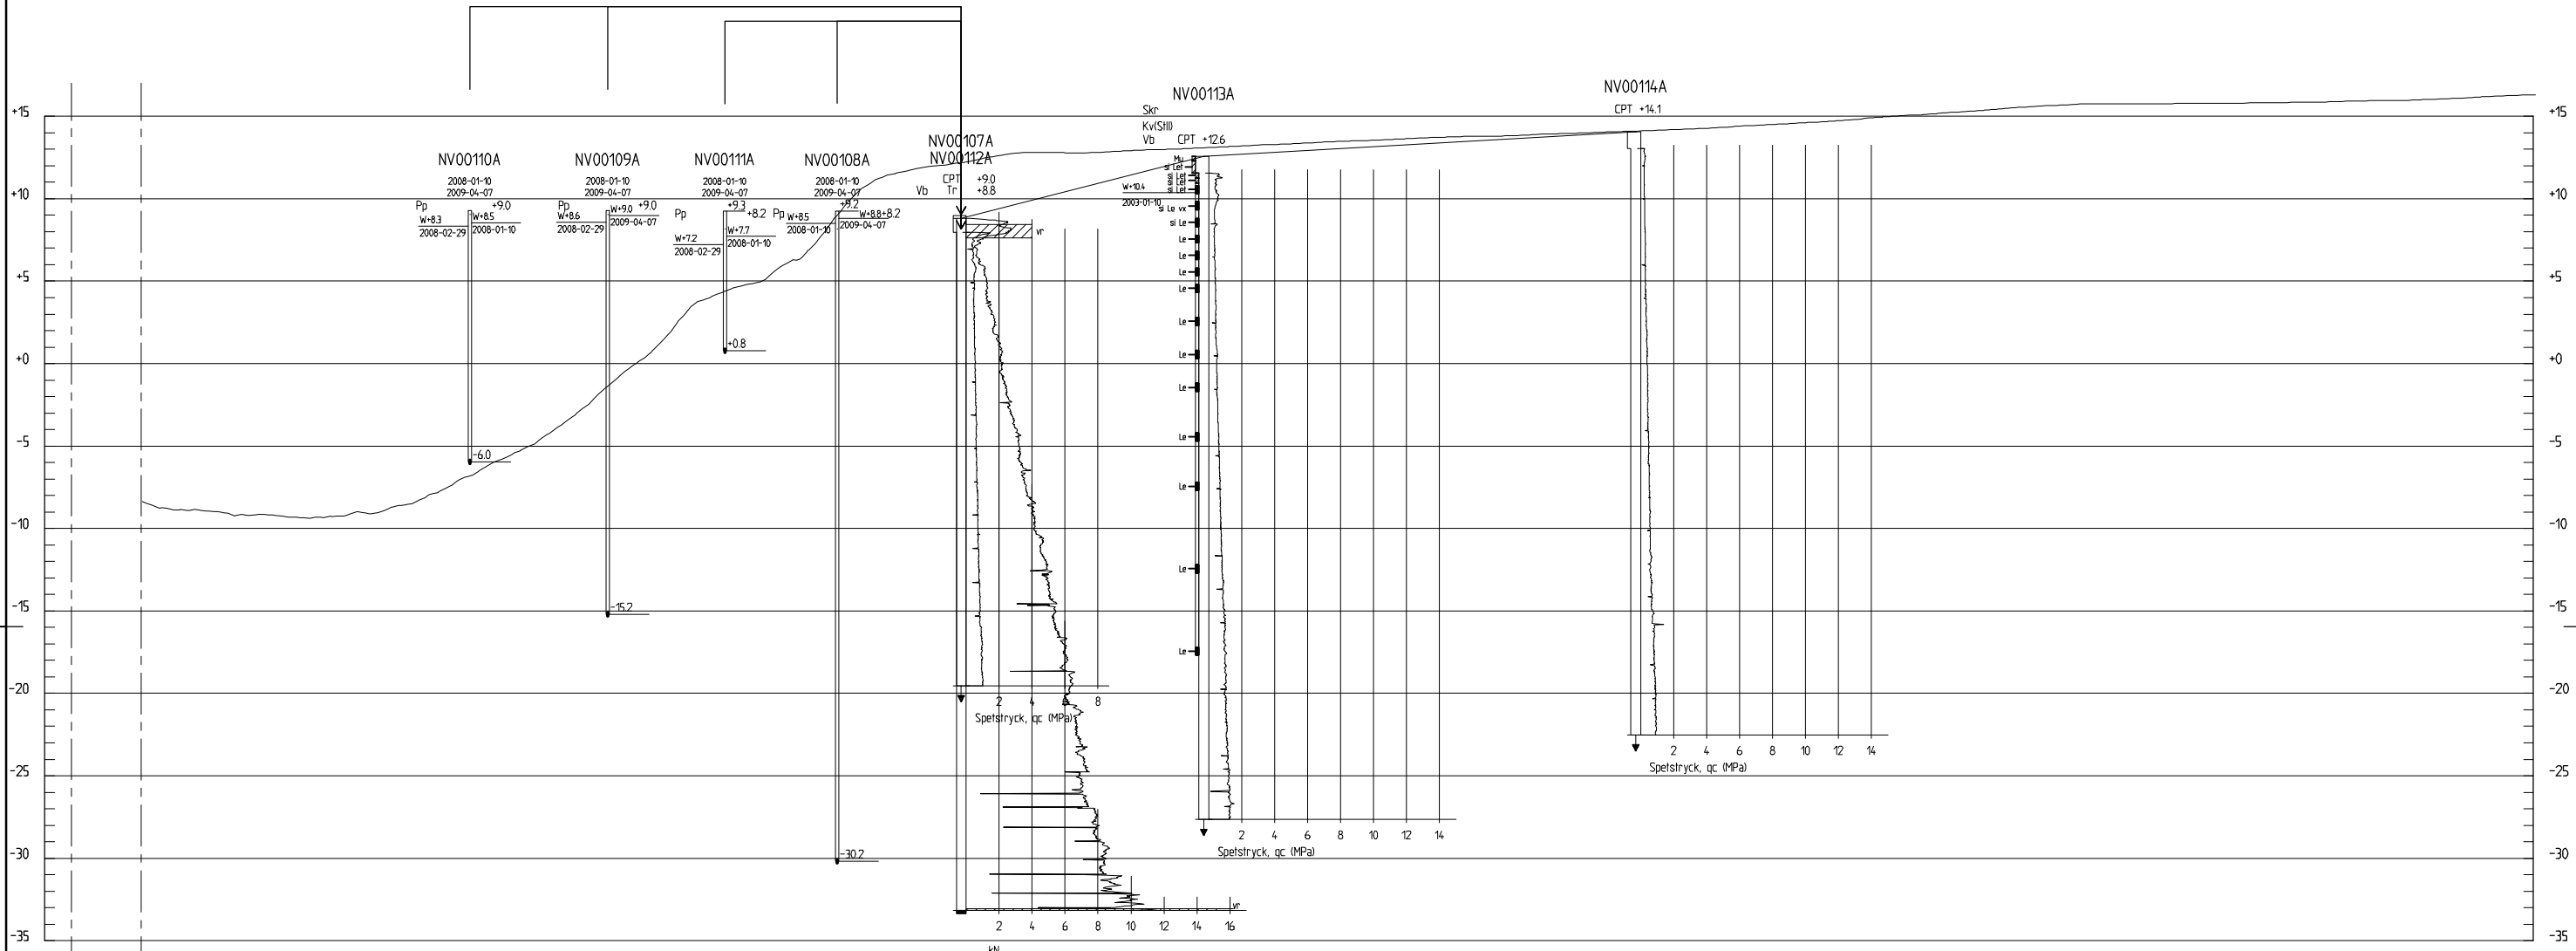


BETECKNINGAR

FÖR GEOTEKNISKA BETECKNINGAR SE SGF:S
BETECKNINGSSYSTEM: www.sgf.net

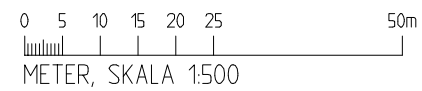

SEKTION V29/120
H 1: 200 L 1: 500

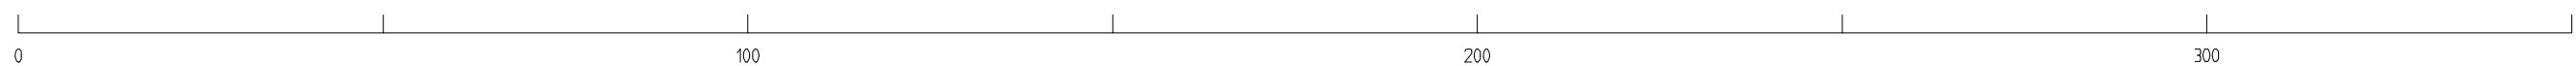

BET	ANT	ÄNDRINGEN AVSER	DATUM	SIGN

KLIMATANPASSNING- SKREDFÖRUTSÄTTNINGAR I GÖTA ÄLVDALLEN

SGI Statens geotekniska institut
581 93 LINKÖPING Telefon: 013-20 18 00 Telefax: 013-20 19 14 www.swedgeo.se

UPPDRAG NR 14085	RITAD AV COWI MAPN	GEOTEKNISK UNDERSÖKNING INTAGAN - STRÖM, SEKTION KM V29/120
DATUM 20100415	HANDELAGGARE PK	
ANSVÄRIG LEIF ERIKSSON	SKALA 1:200, 1:500	NUMMER S05V0061

Filnamn: K:\uppdag09\162131\16-prj\01-rf\AUTOGRAF\RT\505V0061.dwg, Plotad: 2010-11-04 - 14:03 /mapn - Layout: Model - Format: A1