



**BETECKNINGAR**

FÖR GEOTEKNISKA BETECKNINGAR SE SGF:S  
BETECKNINGSSYSTEM: www.sgf.net

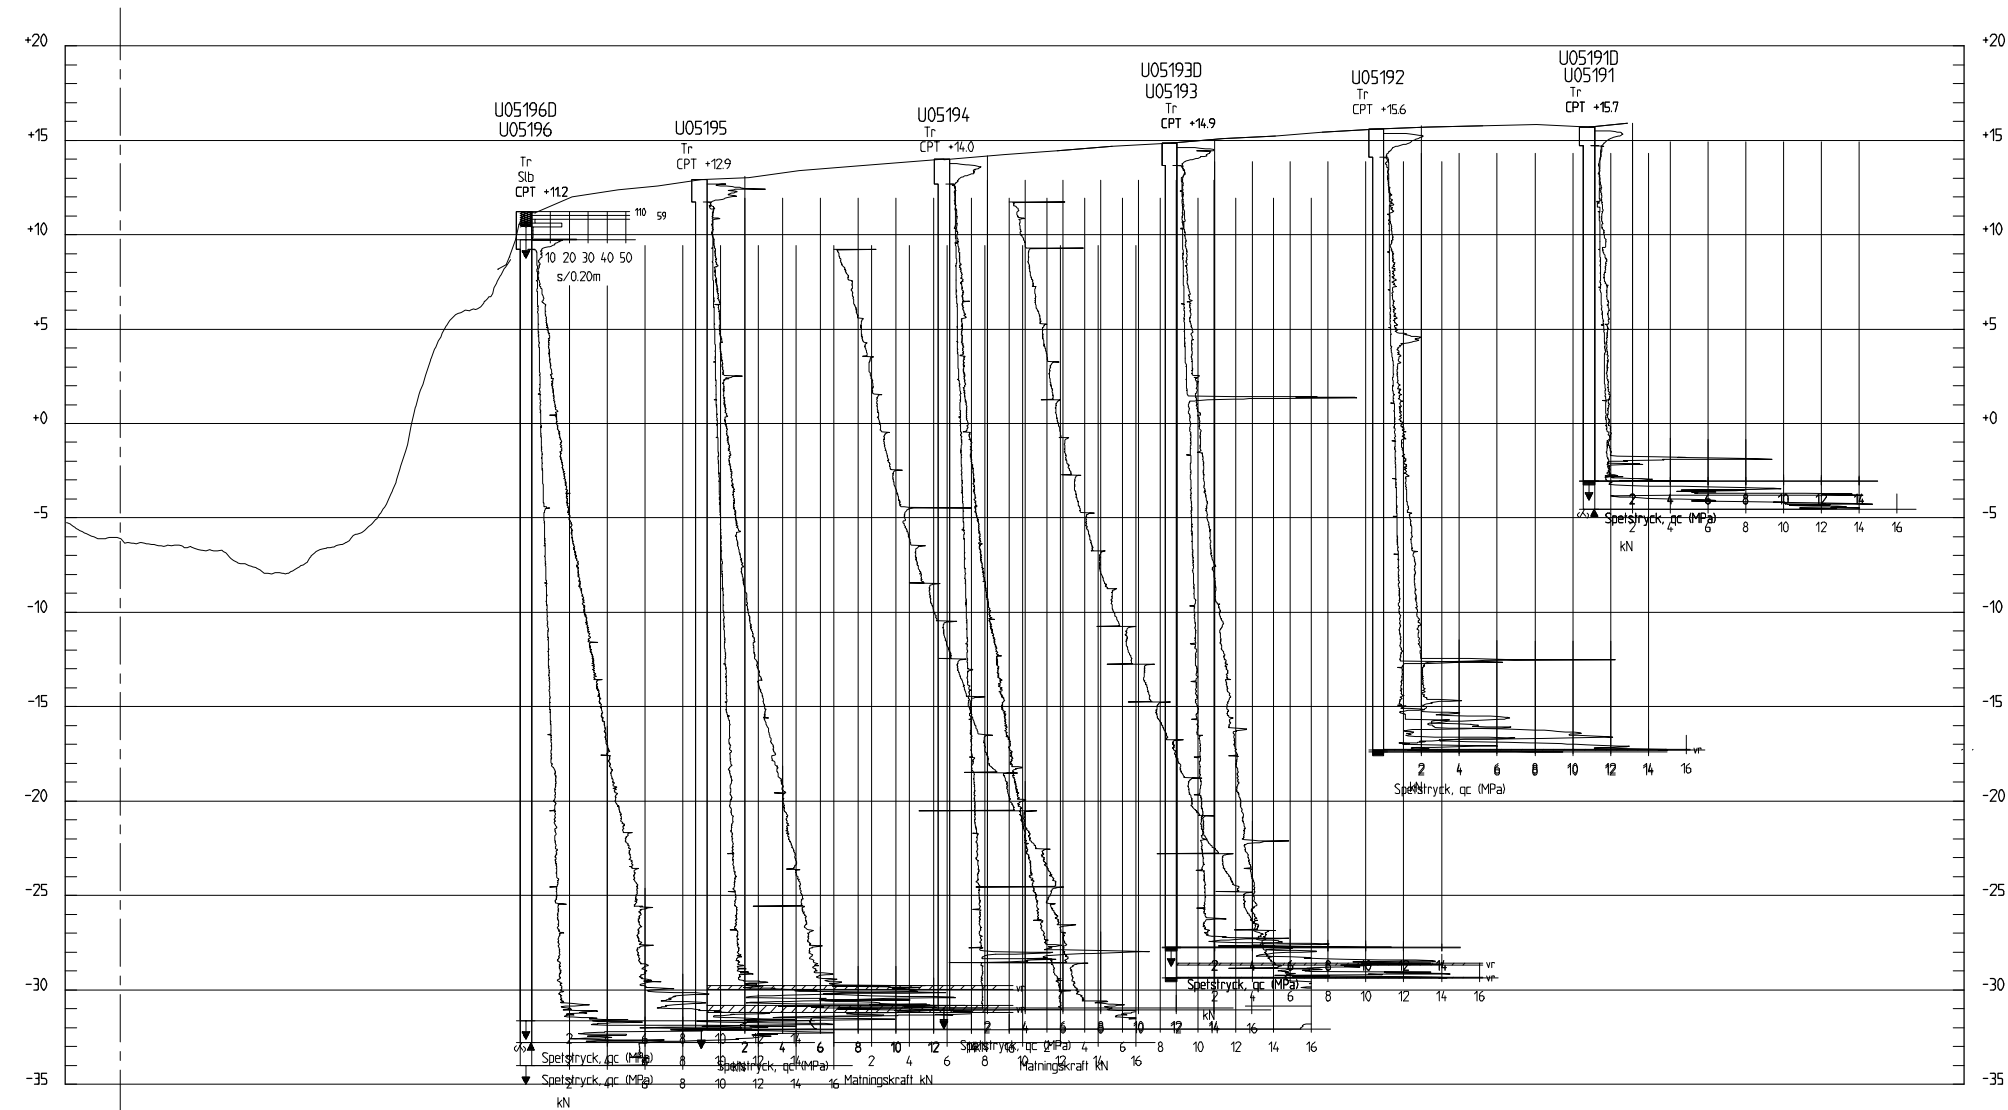

**SEKTION V29/370**  
H 1: 200 L 1:1000

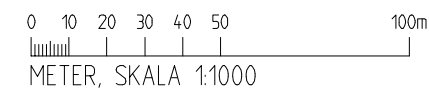

BET	ANT	ÄNDRINGEN AVSER	DATUM	SGN

KLIMATANPASSNING- SKREDFÖRUTSÄTTNINGAR I GÖTA ÄLVDALLEN



UPPDRAG NR 14085	BITAD AV COWI MAPN	GEOTEKNISK UNDERSÖKNING INTAGAN - STRÖM, SEKTION KM V29/370	
DATUM 20100415	HANDLÄGGARE PK	SKALA 1:200, 1:1000	NUMMER S05V0062
ANSVARIG LEIF ERIKSSON			BET