



BETECKNINGAR

FÖR GEOTEKNISKA BETECKNINGAR SE SGF:S
BETECKNINGSSYSTEM: www.sgf.net

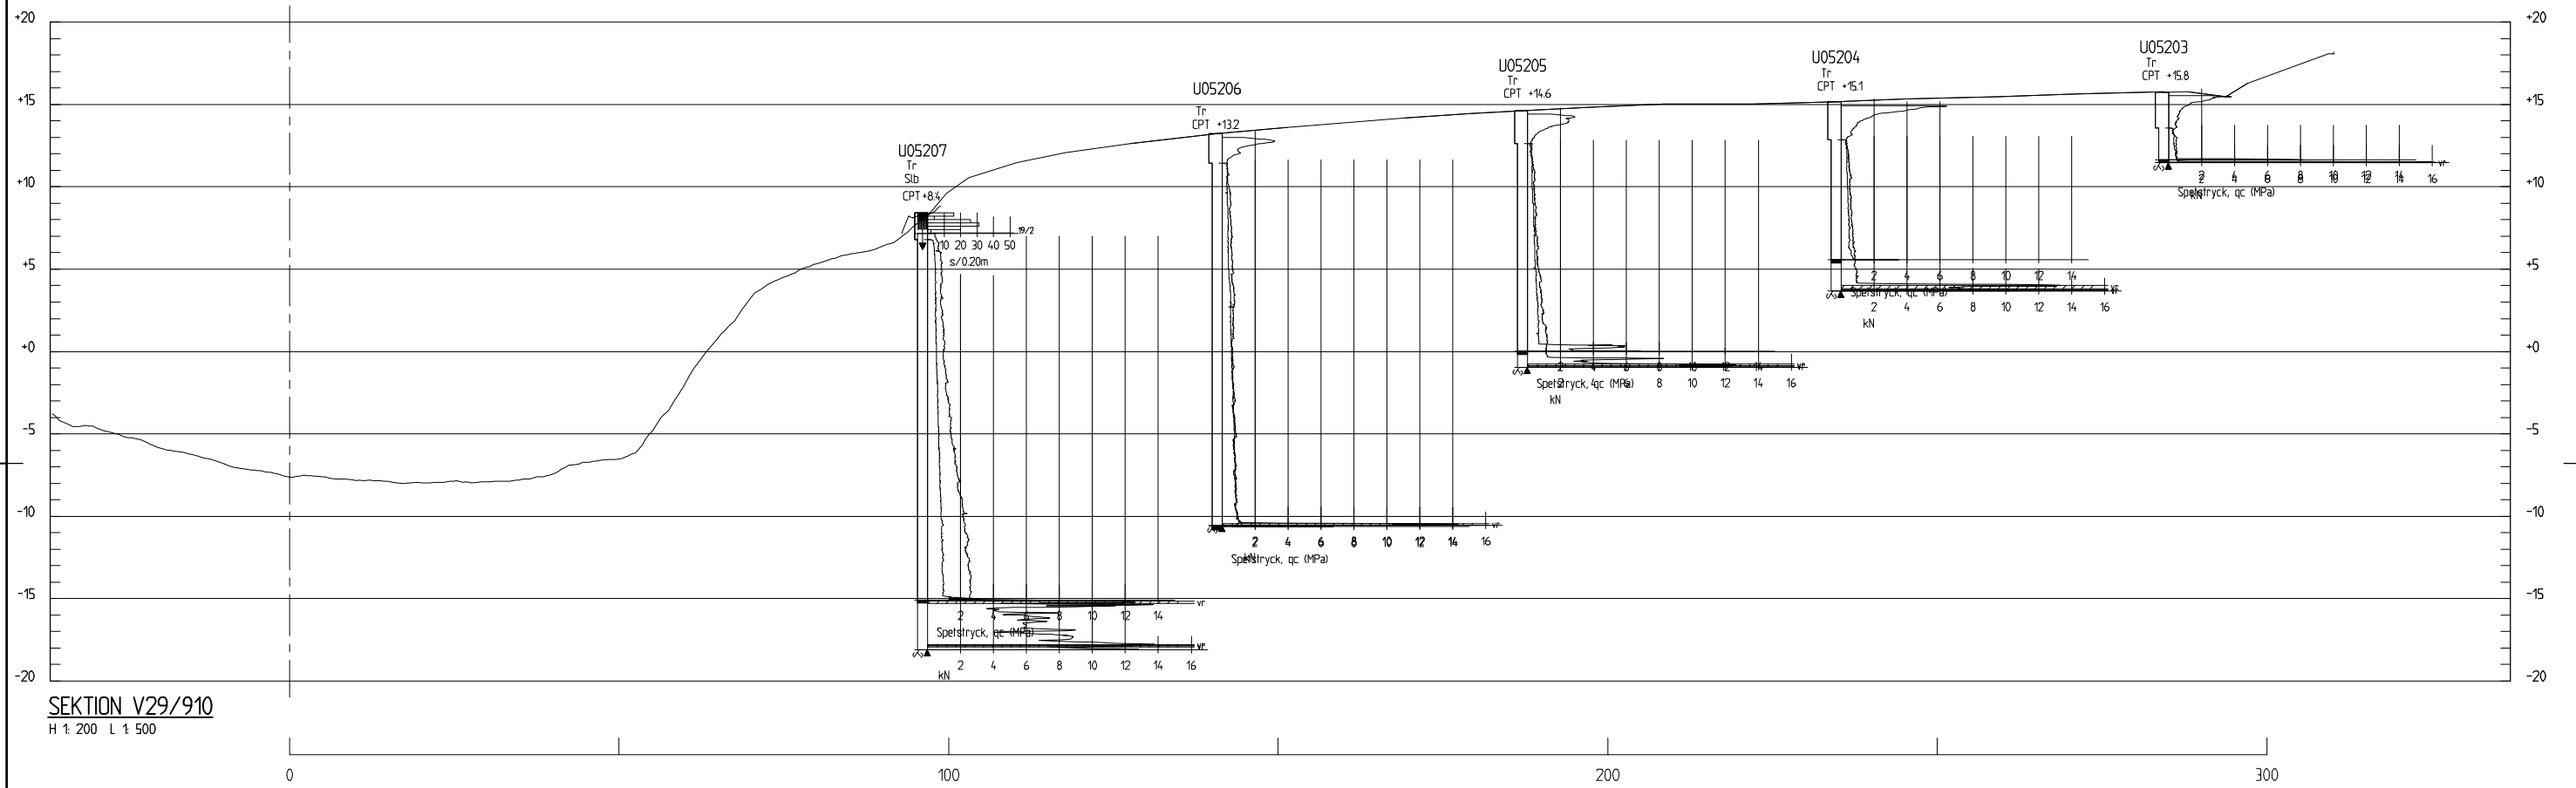

SEKTION V29/910
H 1:200 L 1:500

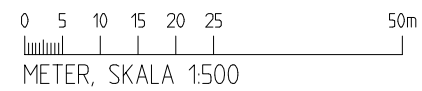

BET	ANT	ÄNDRINGEN AVSER	DATUM	SIGN

KLIMATANPASSNING- SKREDFÖRUTSÄTTNINGAR I GÖTA ÄLVDALLEN

581 93 LINKÖPING Telefon: 013-20 18 00 Telefax: 013-20 19 14 www.swedgeo.se

UPPDRAG NR 14085	RITAD AV COWI MAPN	GEOTEKNISK UNDERSÖKNING INTAGAN - STRÖM, SEKTION KM V29/910
DATUM 20100415	HANDLÄGGARE PK	
ANSVÄRIG LEIF ERIKSSON	SKALA 1:200, 1:500	NUMMER S05V0064

Filnamn: K:\uppdrag\916231\16-prj\01-rit\AUTOGRAF\RI\S05V0064.dwg, Plottnad: 2010-11-04 - 13:44 /mapn, Layout: Model, Format: A1