



BETECKNINGAR

FÖR GEOTEKNISKA BETECKNINGAR SE SGF:S
BETECKNINGSSYSTEM: www.sgf.net

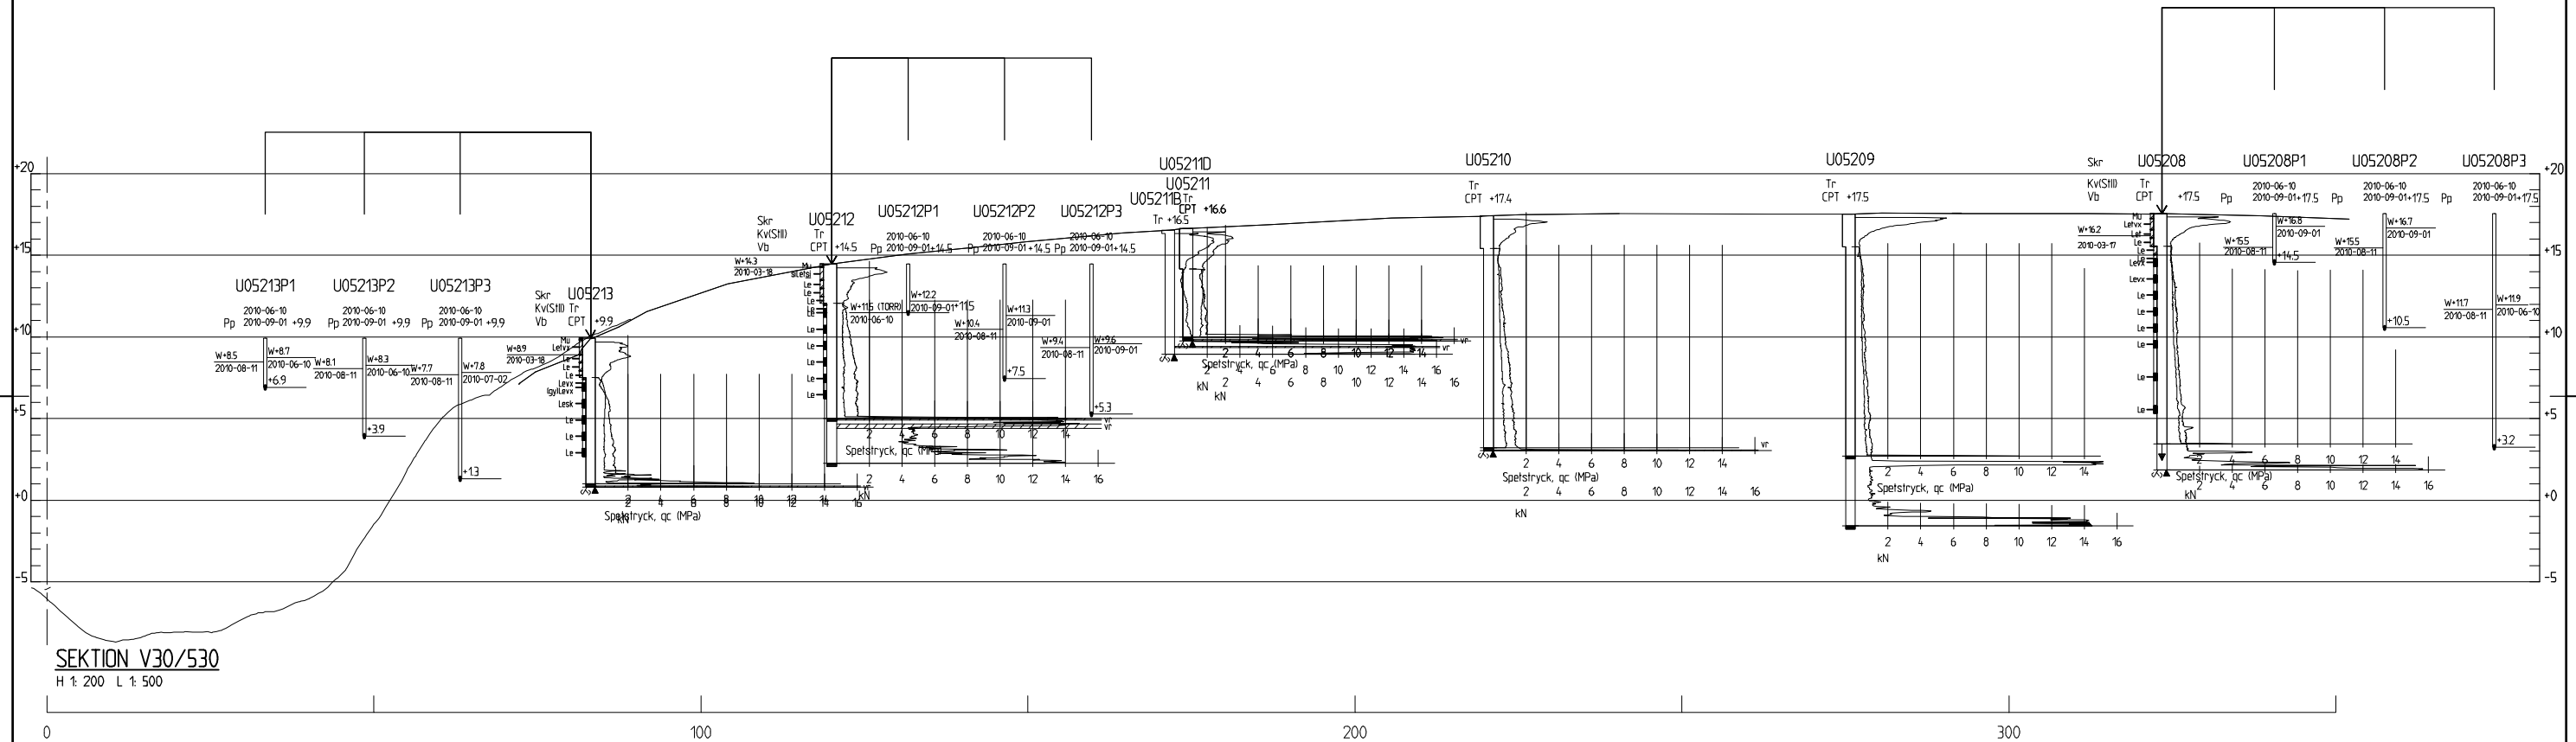

SEKTION V30/530
H 1:200 L 1:500

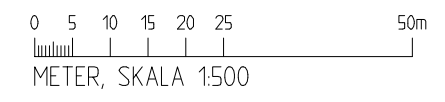

BET	ANT	ÄNDRINGEN AVSER	DATUM	SIGN

KLIMATANPASSNING- SKREDFÖRUTSÄTTNINGAR I GÖTA ÄLVDALLEN

581 93 LINKÖPING Telefon:013-20 18 00 Telefax:013-20 19 14 www.swedgeo.se

UPPDRAG NR 14085	RITAD AV COWI MAPN	GEOTEKNISK UNDERSÖKNING INTAGAN - STRÖM, SEKTION KM V30/530
DATUM 20100415	HANDLÄGGARE PK	
ANSVÄRIG LEIF ERIKSSON	SKALA 1:200, 1:500	NUMMER S05V0065

Filnamn: K:\uppdrag9\16231\16-prj\01-rf-AUTOGRAF\RT\S05V0065.dwg, Plotfad: 2010 11 04 - 13:51 \mapn_Layout: Model, Format: A1