BETECKNINGAR

FÖR GEOTEKNISKA BETECKNINGAR SE SGF:S
BETECKNINGSSYSTEM: www.sgf.net

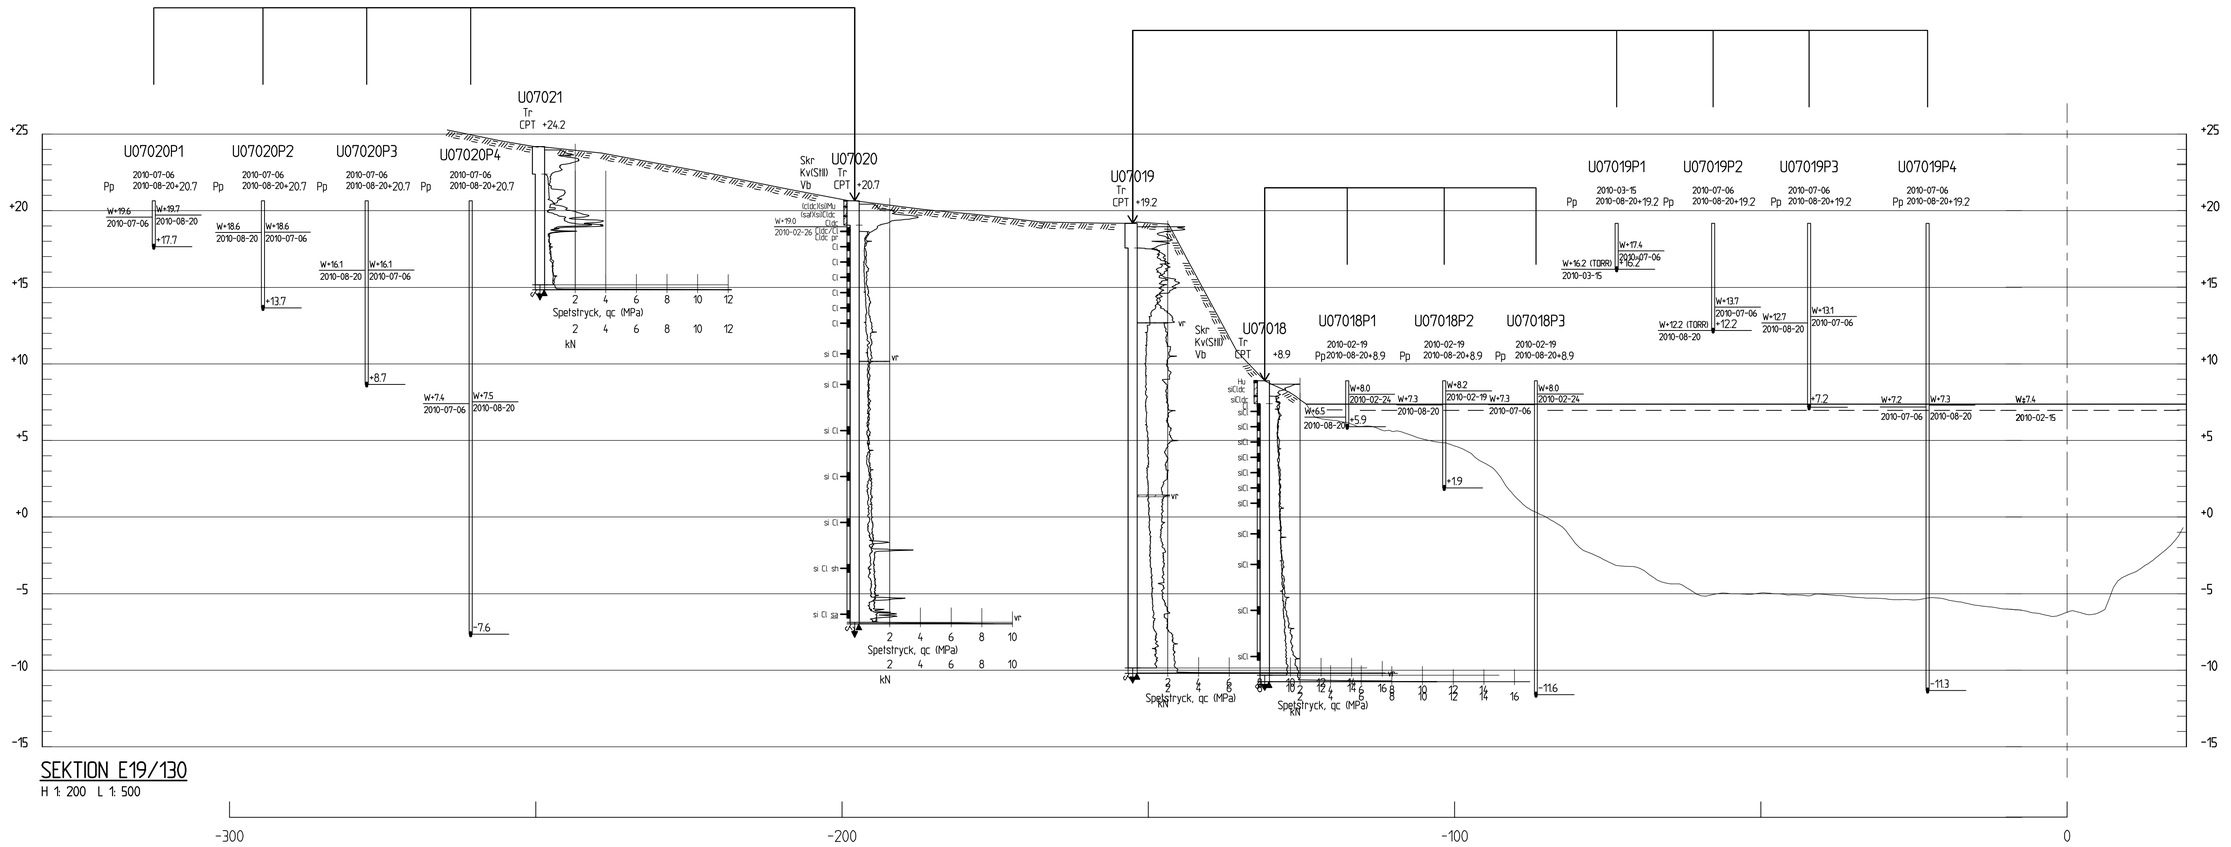

SEKTION E19/130
H 1: 200 L 1: 500

0 5 10 15 20 25 50m
METER, SKALA 1:500

BET	ANT	ÄNDRINGEN AVSER	DATUM	SIGN

KLIMATANPASSNING- SKREDFÖRUTSÄTTNINGAR I GÖTA ÄLVDALEN

SGI Statens geotekniska institut
581 93 LINKÖPING Telefon:013-20 18 00 Telefax:013-20 19 14 www.swedgeo.se

UPPDRAG NR	RITAD AV	GEOTEKNISK UNDERSÖKNING INTAGAN - LILLA EDET, TVÄRSEKTION KM 19/130	
14087	COWI: MAPN		
DATUM	HANDLÄGGARE		
20110331	HTB		
ANSVARIG		SKALA	NUMMER / BET
HJÖRDIS LÖFROTH		H 1:200, L 1:500	S07E0007

XREF: xATTACH \S07E0007N.DWG xATTACH \BAS.DWG xATTACH \MODELL\SE19130.DWG xATTACH _A1DWG
Filnamn: K:\uppdrag09\162133\16-pr\01-rit\Geoteknik-7\Ritdef\S07E0007.dwg, Plottad: 2011-04-05 - 15:44 /mapn, Layout: Layout1, Format: A1