BETECKNINGAR

FÖR GEOTEKNISKA BETECKNINGAR SE SGF:S
BETECKNINGSSYSTEM: www.sgf.net

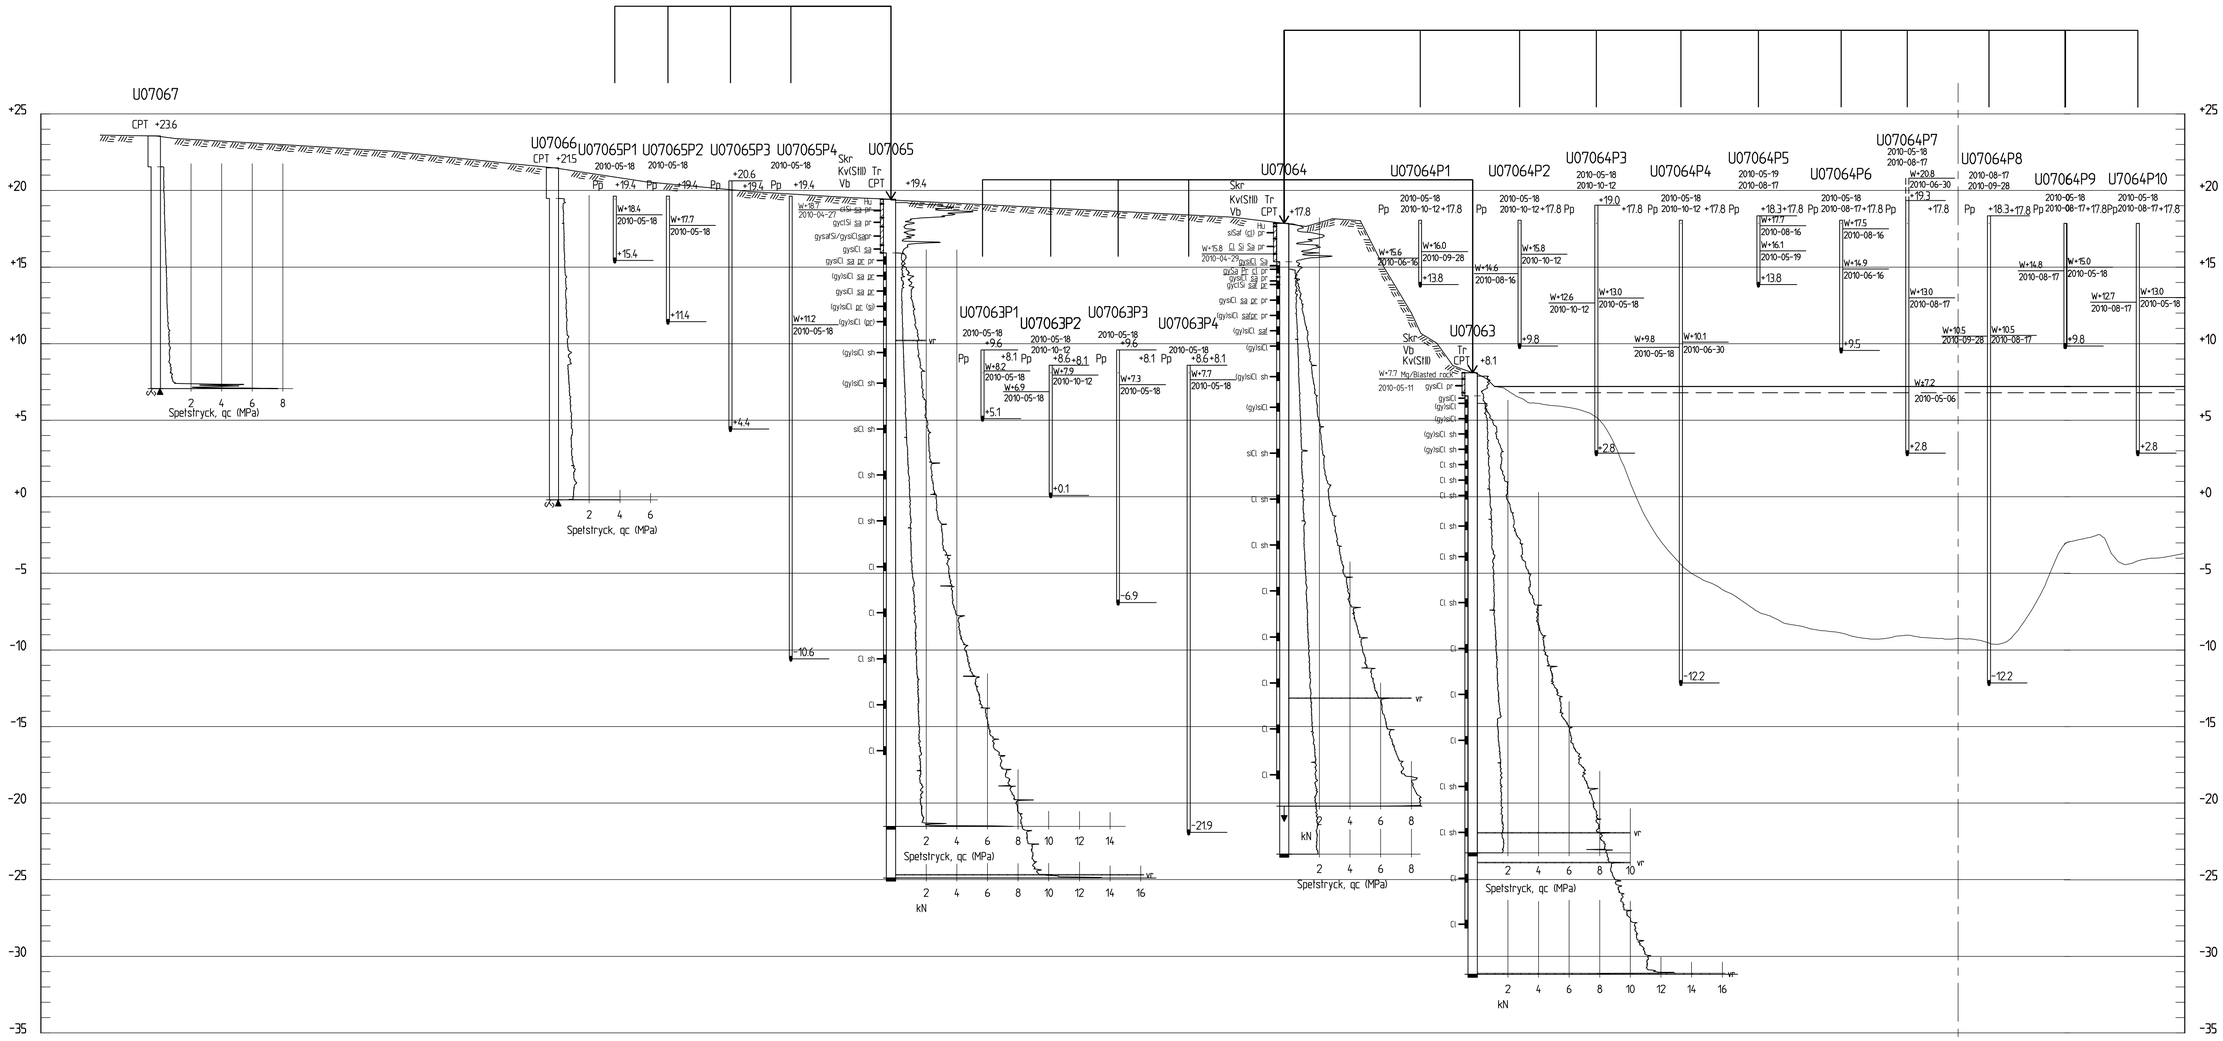

SEKTION E23/910
H 1: 200 L 1: 500

-300 -200 -100 0

0 5 10 15 20 25 50m
METER, SKALA 1:500

BET	ANT	ÄNDRINGEN AVSER	DATUM	SIGN

KLIMATANPASSNING- SKREDFÖRUTSÄTTNINGAR I GÖTA ÄLVDALEN

SGI Statens geotekniska institut
581 93 LINKÖPING Telefon:013-20 18 00 Telefax:013-20 19 14 www.swedgeo.se

UPPDRAG NR	RITAD AV	GEOTEKNISK UNDERSÖKNING
14087	COWI: MAPN	INTAGAN - LILLA EDET, TVÄRSEKTION
DATUM	HANDLÄGGARE	KM 23/910
20110331	HTB	
ANSVARIG	SKALA	NUMMER / BET
HJÖRDIS LÖFROTH	H 1:200, L 1:500	S07E0018

XREF: xATTACH \S07E0018N.DWG xATTACH \BAS.DWG xATTACH \MODELL\SE23910.DWG xATTACH _A1DWG
Filnamn: K:\uppdrag09\162133\16-pr\01-rit\Geoteknik-7\Ritdel\S07E0018.dwg, Plottad: 2011-04-05 - 15:51/mapn, Layout: Layout1, Format: A1