BETECKNINGAR

FÖR GEOTEKNISKA BETECKNINGAR SE SGF:S
BETECKNINGSSYSTEM: www.sgf.net

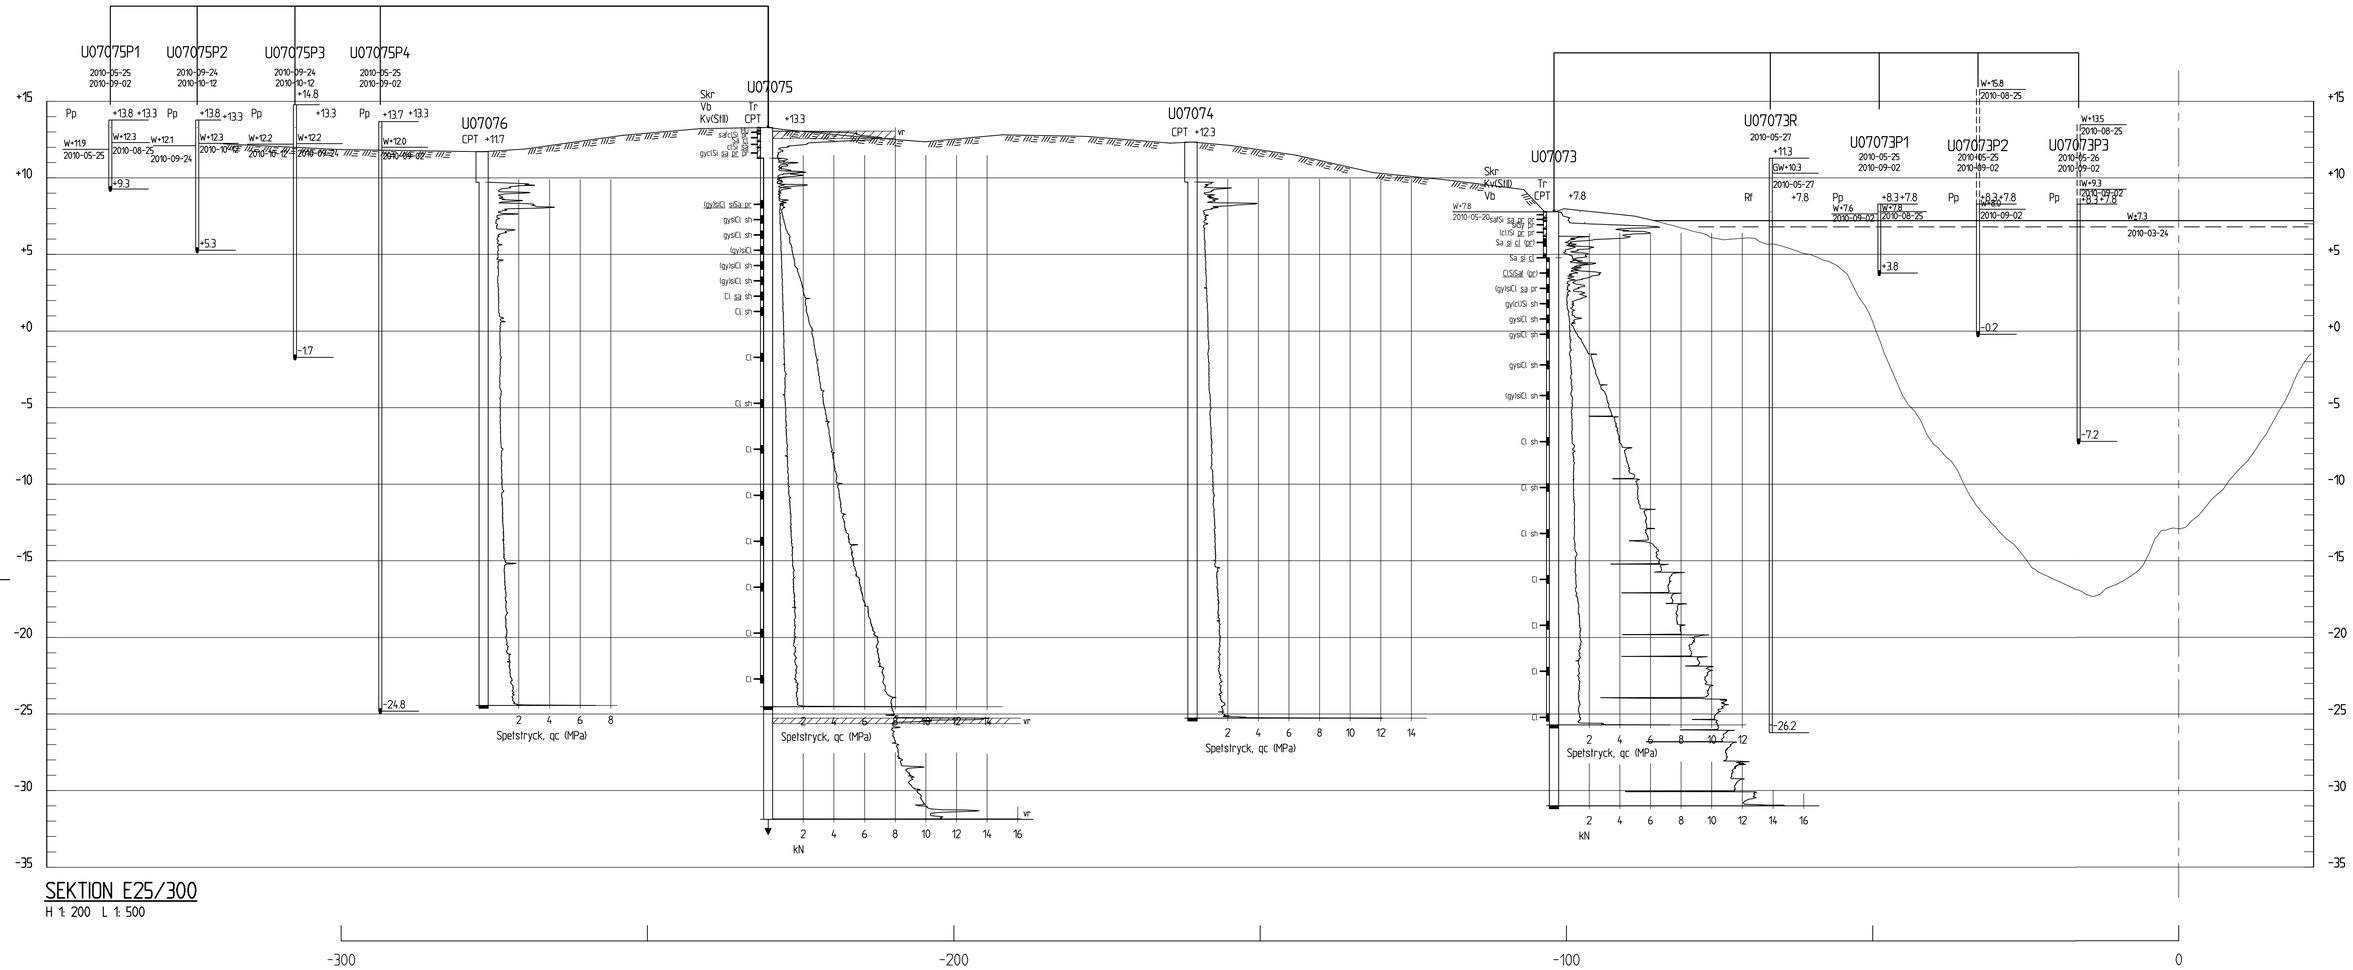

SEKTION E25/300

H 1: 200 L 1: 500

0 5 10 15 20 25 50m

METER, SKALA 1:500

BET	ANT	ÄNDRINGEN AVSER	DATUM	SIGN

KLIMATANPASSNING- SKREDFÖRUTSÄTTNINGAR I GÖTA ÄLVDALEN

SGI Statens geotekniska institut
581 93 LINKÖPING Telefon:013-20 18 00 Telefax:013-20 19 14 www.swedgeo.se

UPPDRAG NR	RITAD AV	GEOTEKNISK UNDERSÖKNING INTAGAN - LILLA EDET, TVÄRSEKTION KM 25/300	
14087	COWI: MAPN		
DATUM 20110331	HANDLÄGGARE HTB		
ANSVARIG HJÖRDIS LÖFROTH		SKALA H 1:200, L 1:500	NUMMER S07E0020 BET

XREF: +ATTACH \S07E0020NDWG +ATTACH \BAS.DWG +ATTACH _A1DWG +ATTACH K:\UPPDRAG09\162133\16-PRJ\01-RIT\GEOTEKNIK-7\MODELL\SE25300.DWG
Filnamn: K:\uppdrag09\162133\16-prj\01-rit\Geoteknik-7\Ritdet\S07E0020.dwg Plottad 2011 04 05 - 15:57 /mapn: Layout Layout1, Format: A1