BETECKNINGAR

FÖR GEOTEKNISKA BETECKNINGAR SE SGF:S BETECKNINGSSYSTEM www.sgf.net SAMT SVENSK STANDARD SS-EN ISO 14688-1 OCH SS-EN ISO 14688-2.

MARKYTA ENLIGT TERRÄNGMODELL

INMÄTT MARKYTA

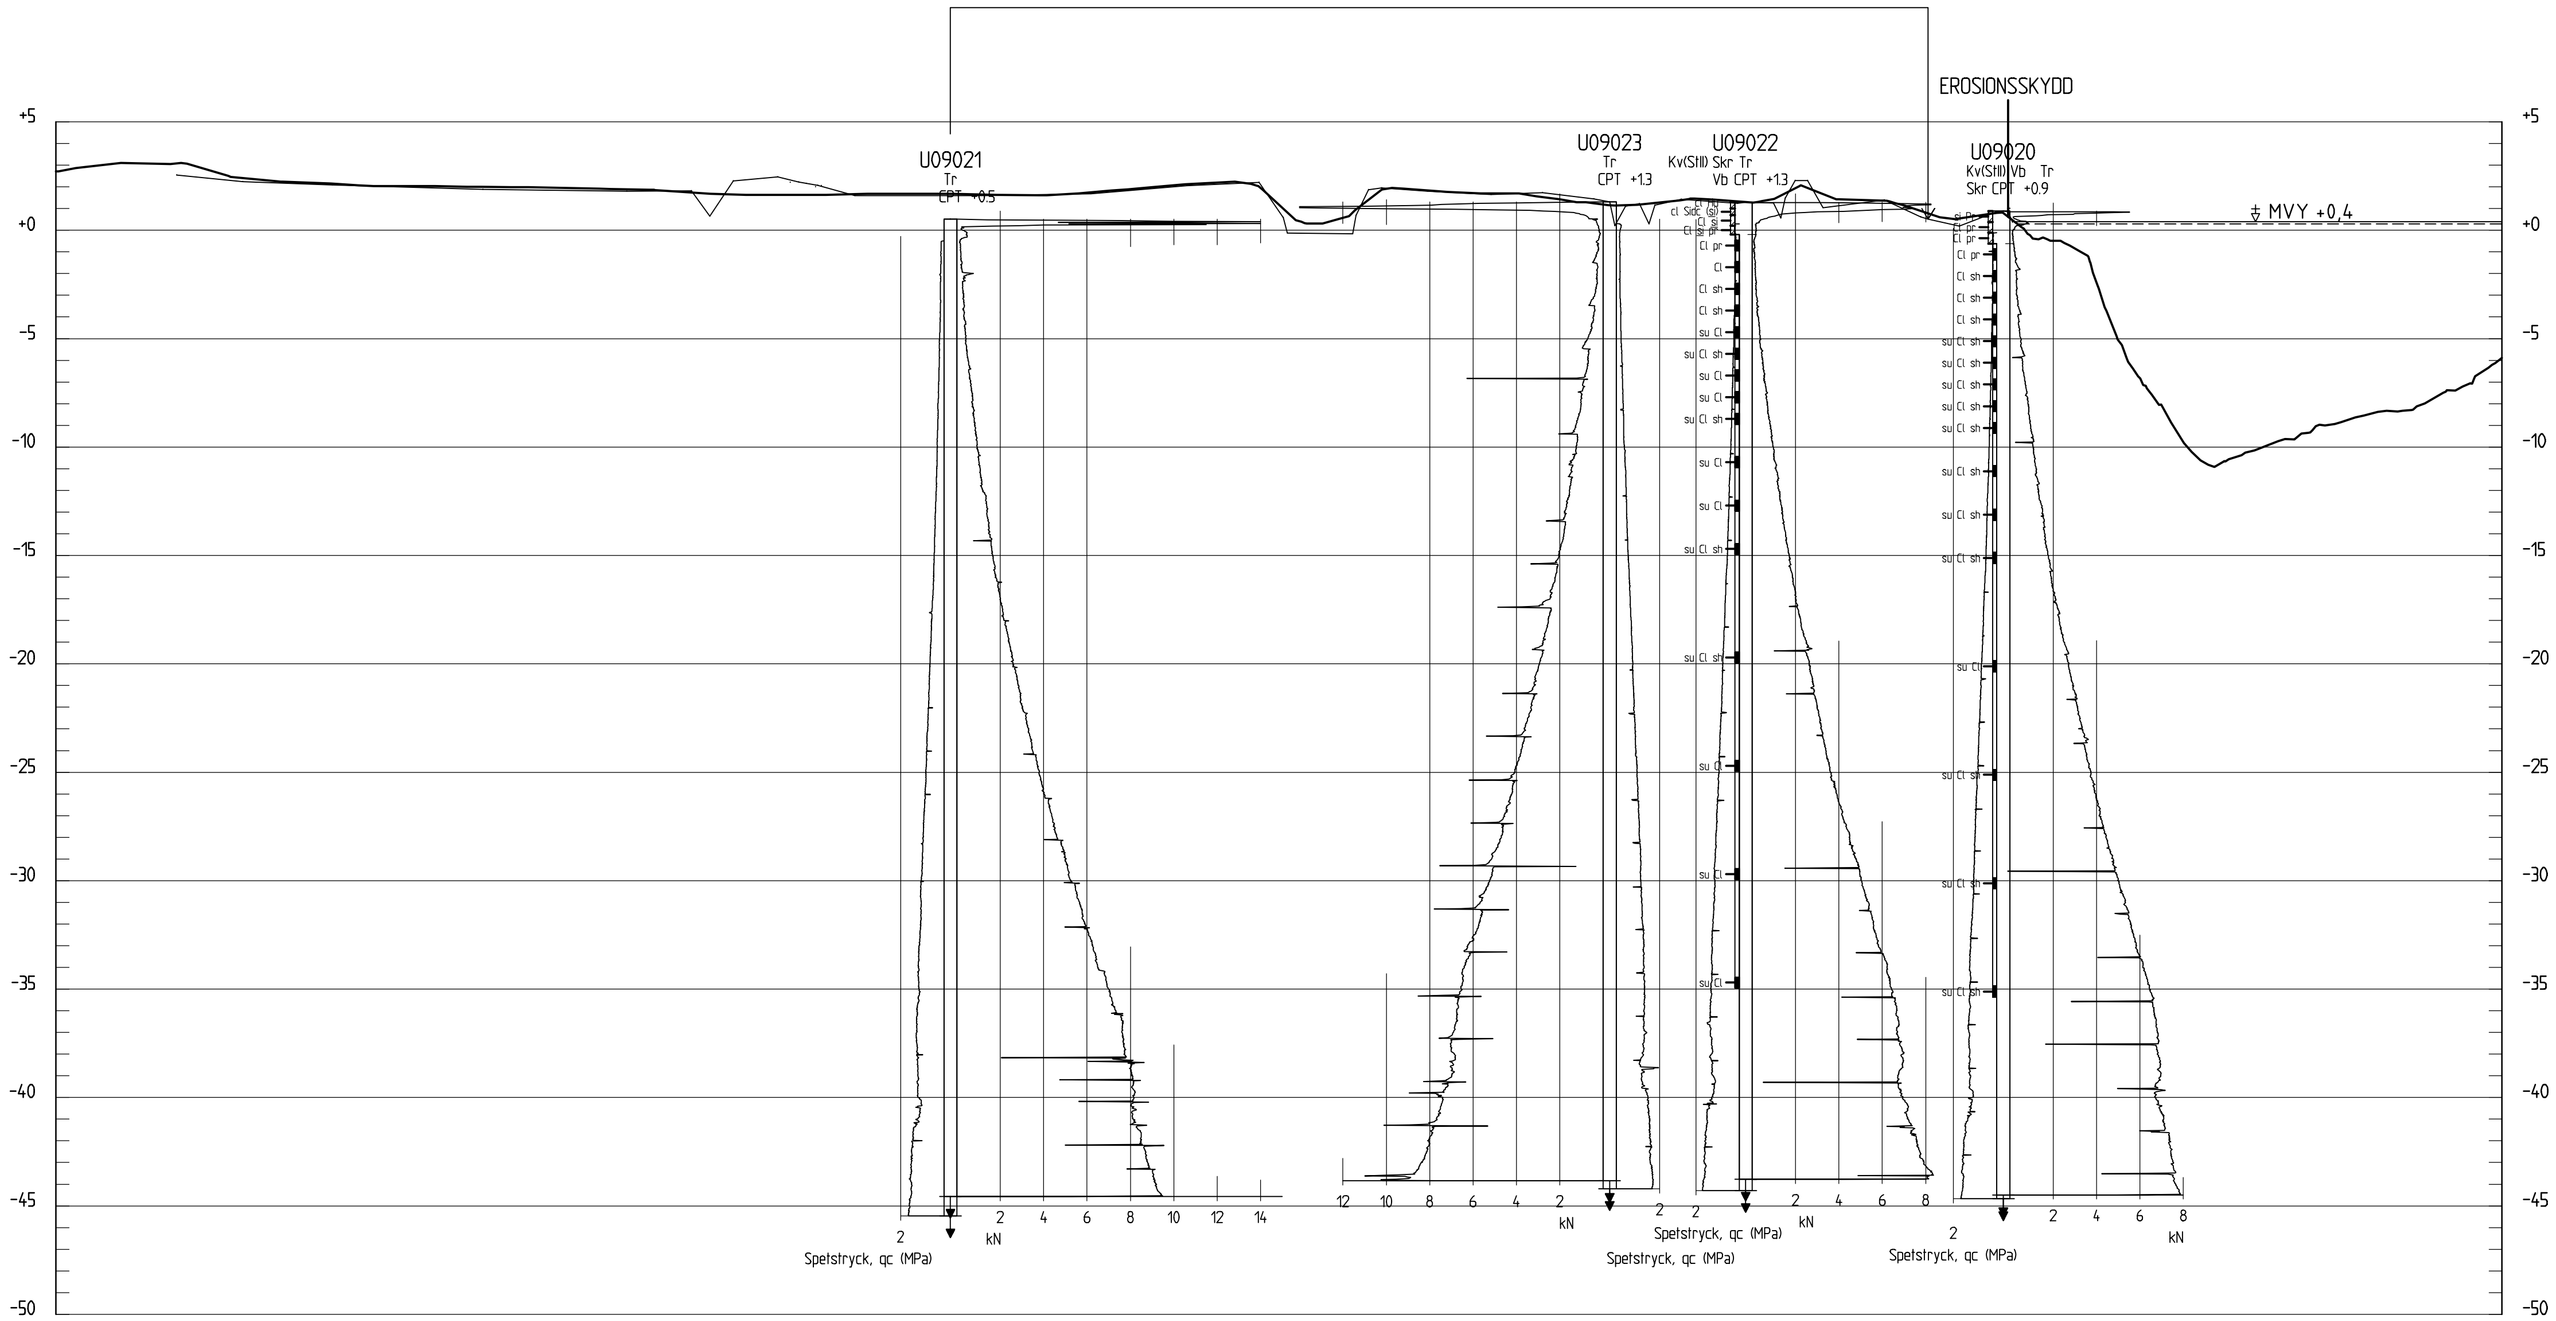

SEKTION 51/960 E

H 1: 200 L 1:1000

BET	ANT	ÄNDRINGEN AVSER	DATUM	SIGN

GRANSKNINGSHANDLING

KLIMATANPASSNING - SKREDFÖRUTSÄTTNINGAR I GÖTA ÄLVDALEN

SGI Statens geotekniska institut

581 93 LINKÖPING Telefon:013-20 18 00 Telefax:013-20 19 14 www.swedgeo.se

UPPDRAG NR	RITAD AV	GEOTEKNISK UNDERSÖKNING ALVHEM - SURTE, SEKTION KM 51/960 E	
14089	AA (WSP)		
DATUM	HANDLÄGGARE		
2011-08-15	JBN (WSP)		
ANSVARIG	SKALA (A1)	NUMMER	BET
KARIN LUNDSTRÖM (SGI) JOHAN BENGTSSON (WSP)	H 1:200 L 1:1000	S09E0006	