


BETECKNINGAR

FÖR GEOTEKNISKA BETECKNINGAR SE SGF-S
BETECKNINGSSYSTEM www.sgf.net/SAMT
SVENSK STANDARD SS-EN ISO 14688-1 OCH
SS-EN ISO 14688-2.

MARKYTA ENLIGT TERRÄNGMODELL
INMÄTT MARKYTA

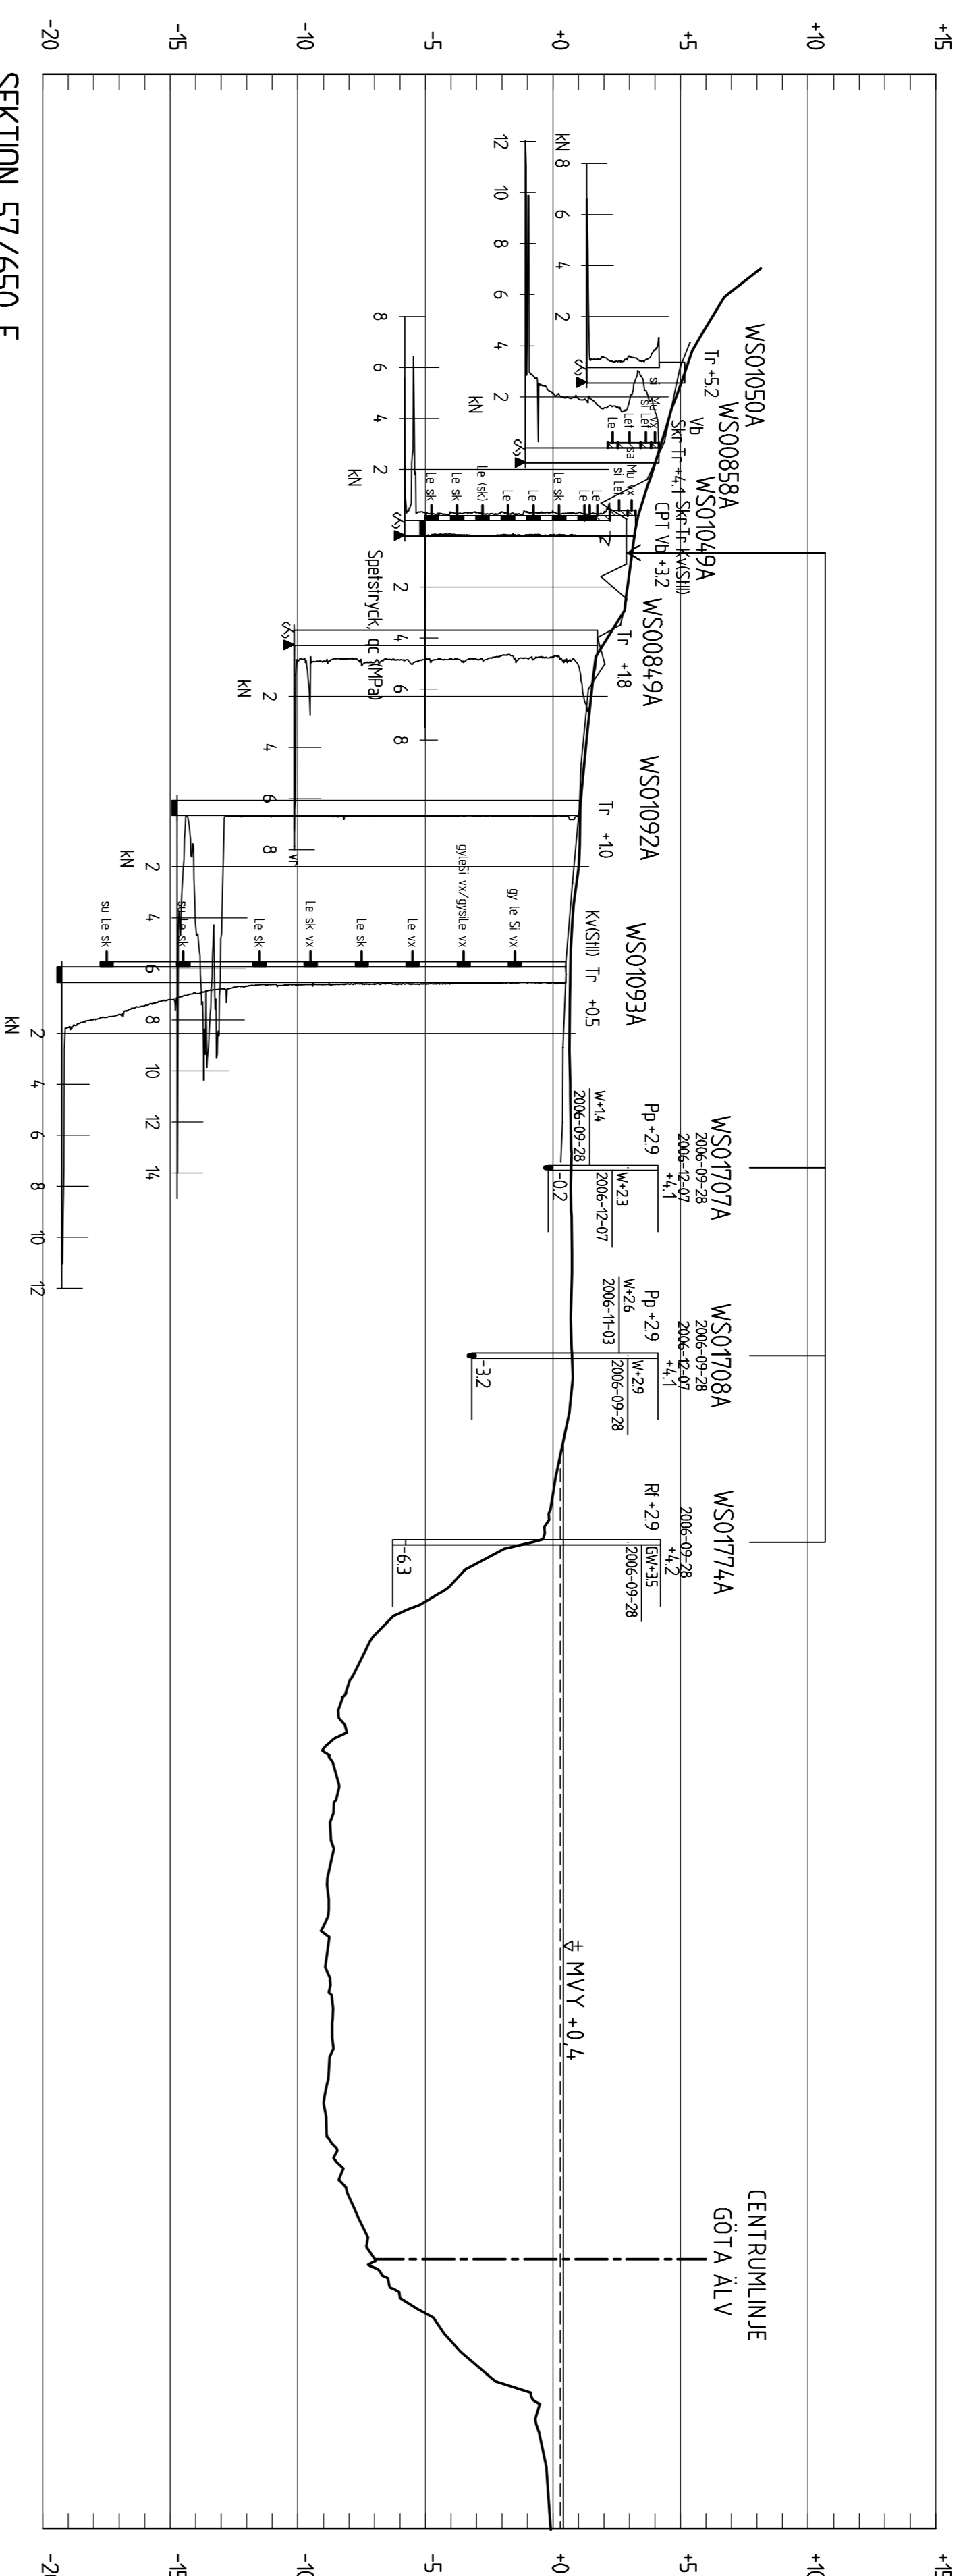

SEKTION 57/650 E
H 1:200 L 1:1000

BET	AVT	ANDRINDEN AVSEER	DATUM	SGN
GRANSKNINGSHANDLING				

KLIMATANPASSNING - SKREDFÖRUTSÄTTNINGAR I GÖTA ÄLVDALEN

SGI Statens geotekniska institut
581 93 LINNÉPANG Telefon 013-20 18 00 Telefax 013-20 19 14 www.svedgeose

UPDRAG NR	14089	STATUS AV	AA (WSP)
DATA	2011-08-15	HANDELSGÄRDE	ALVHEM - SÖRTE, SEKTION
ANSVÄRIG	KARIN LUNDSTRÖM (SGI)	SKALA (H)	H 1:200 L 1:1000
ANSVÄRIG	JOHAN BERGSSON (WSP)	NUMMER	S09E0011
		BET	