


BETECKNINGAR

FÖR GEOTEKNISKA BETECKNINGAR SE SGF-S
BETECKNINGSSYSTEM www.sgf.net SAMT
SVENSK STANDARD SS-EN ISO 14688-1 OCH
SS-EN ISO 14688-2.

MARKYTA ENLIGT TERRÄNGMODELL
INMÄTT MARKYTA

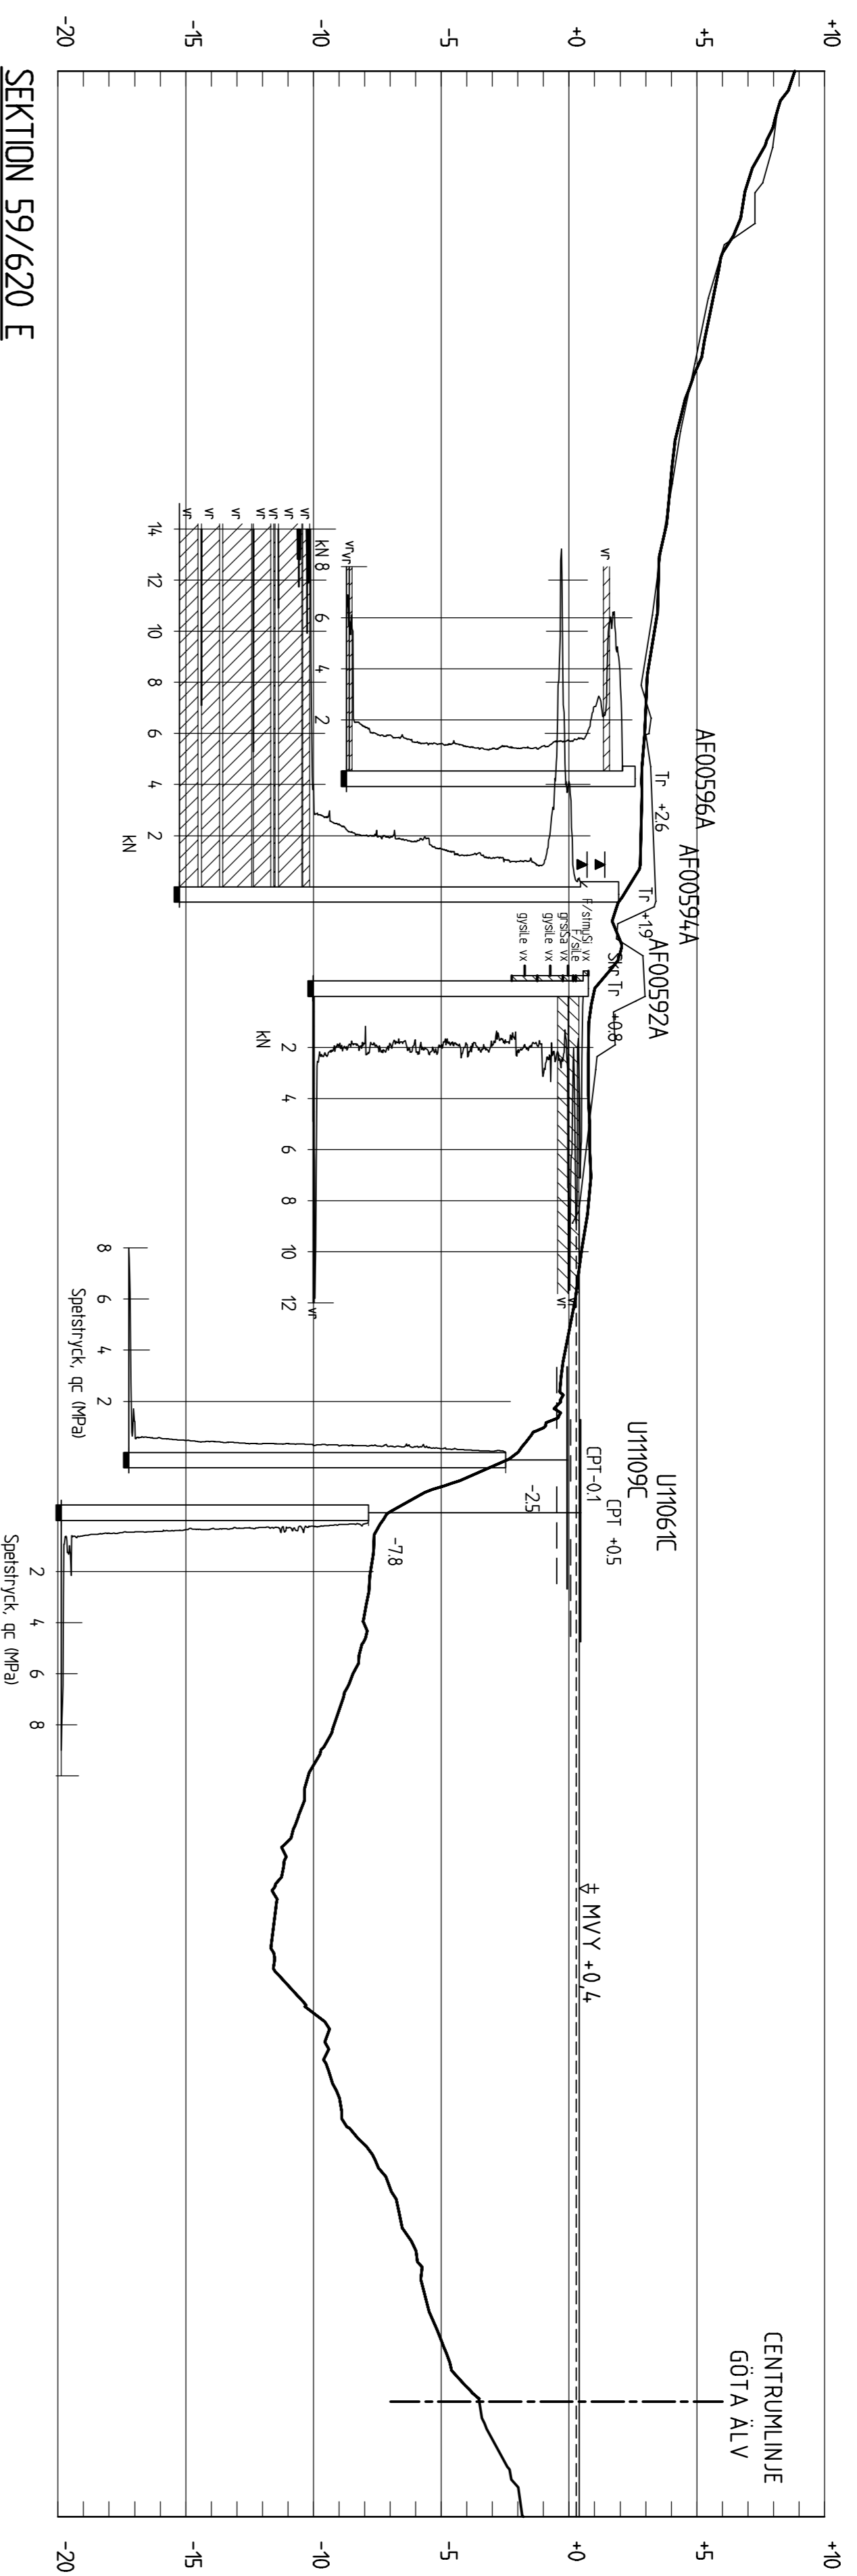


SEKTION 59/620 E
H 1:200 L 1:1000

| BET | AVT | ANDRINDEN AVSEER | DATUM | SGN |
|-----|-----|------------------|-------|-----|
| | | | | |

GRANSKNINGSHANDLING

KLIMATANPASSNING - SKREDFÖRUTSÄTTNINGAR I GÖTA ÄLVDALEN

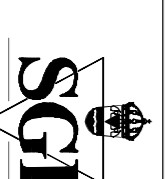

Statens geotekniska institut

581 93 LUNKPING Telefon 013-20 18 00 Telefax 013-20 19 14 www.svedgeose

| | | |
|-----------------------|------------------|-------------------------|
| UPPDRAG NR | STAD AV | GEOTEKNISK UNDERSÖKNING |
| 14089 | AA (WSP) | ALVHEM - SURTE, SEKTION |
| HAVALDAGAR | | KM 59/620 E |
| DATUM | | |
| 2011-08-15 | JBN (WSP) | |
| ANSVÄRIG | SKALA (A1) | NUMMER |
| KARIN LUNDSTRÖM (SGI) | H 1:200 L 1:1000 | S09E0013 |
| JOHAN BERGSSON (WSP) | | BET |