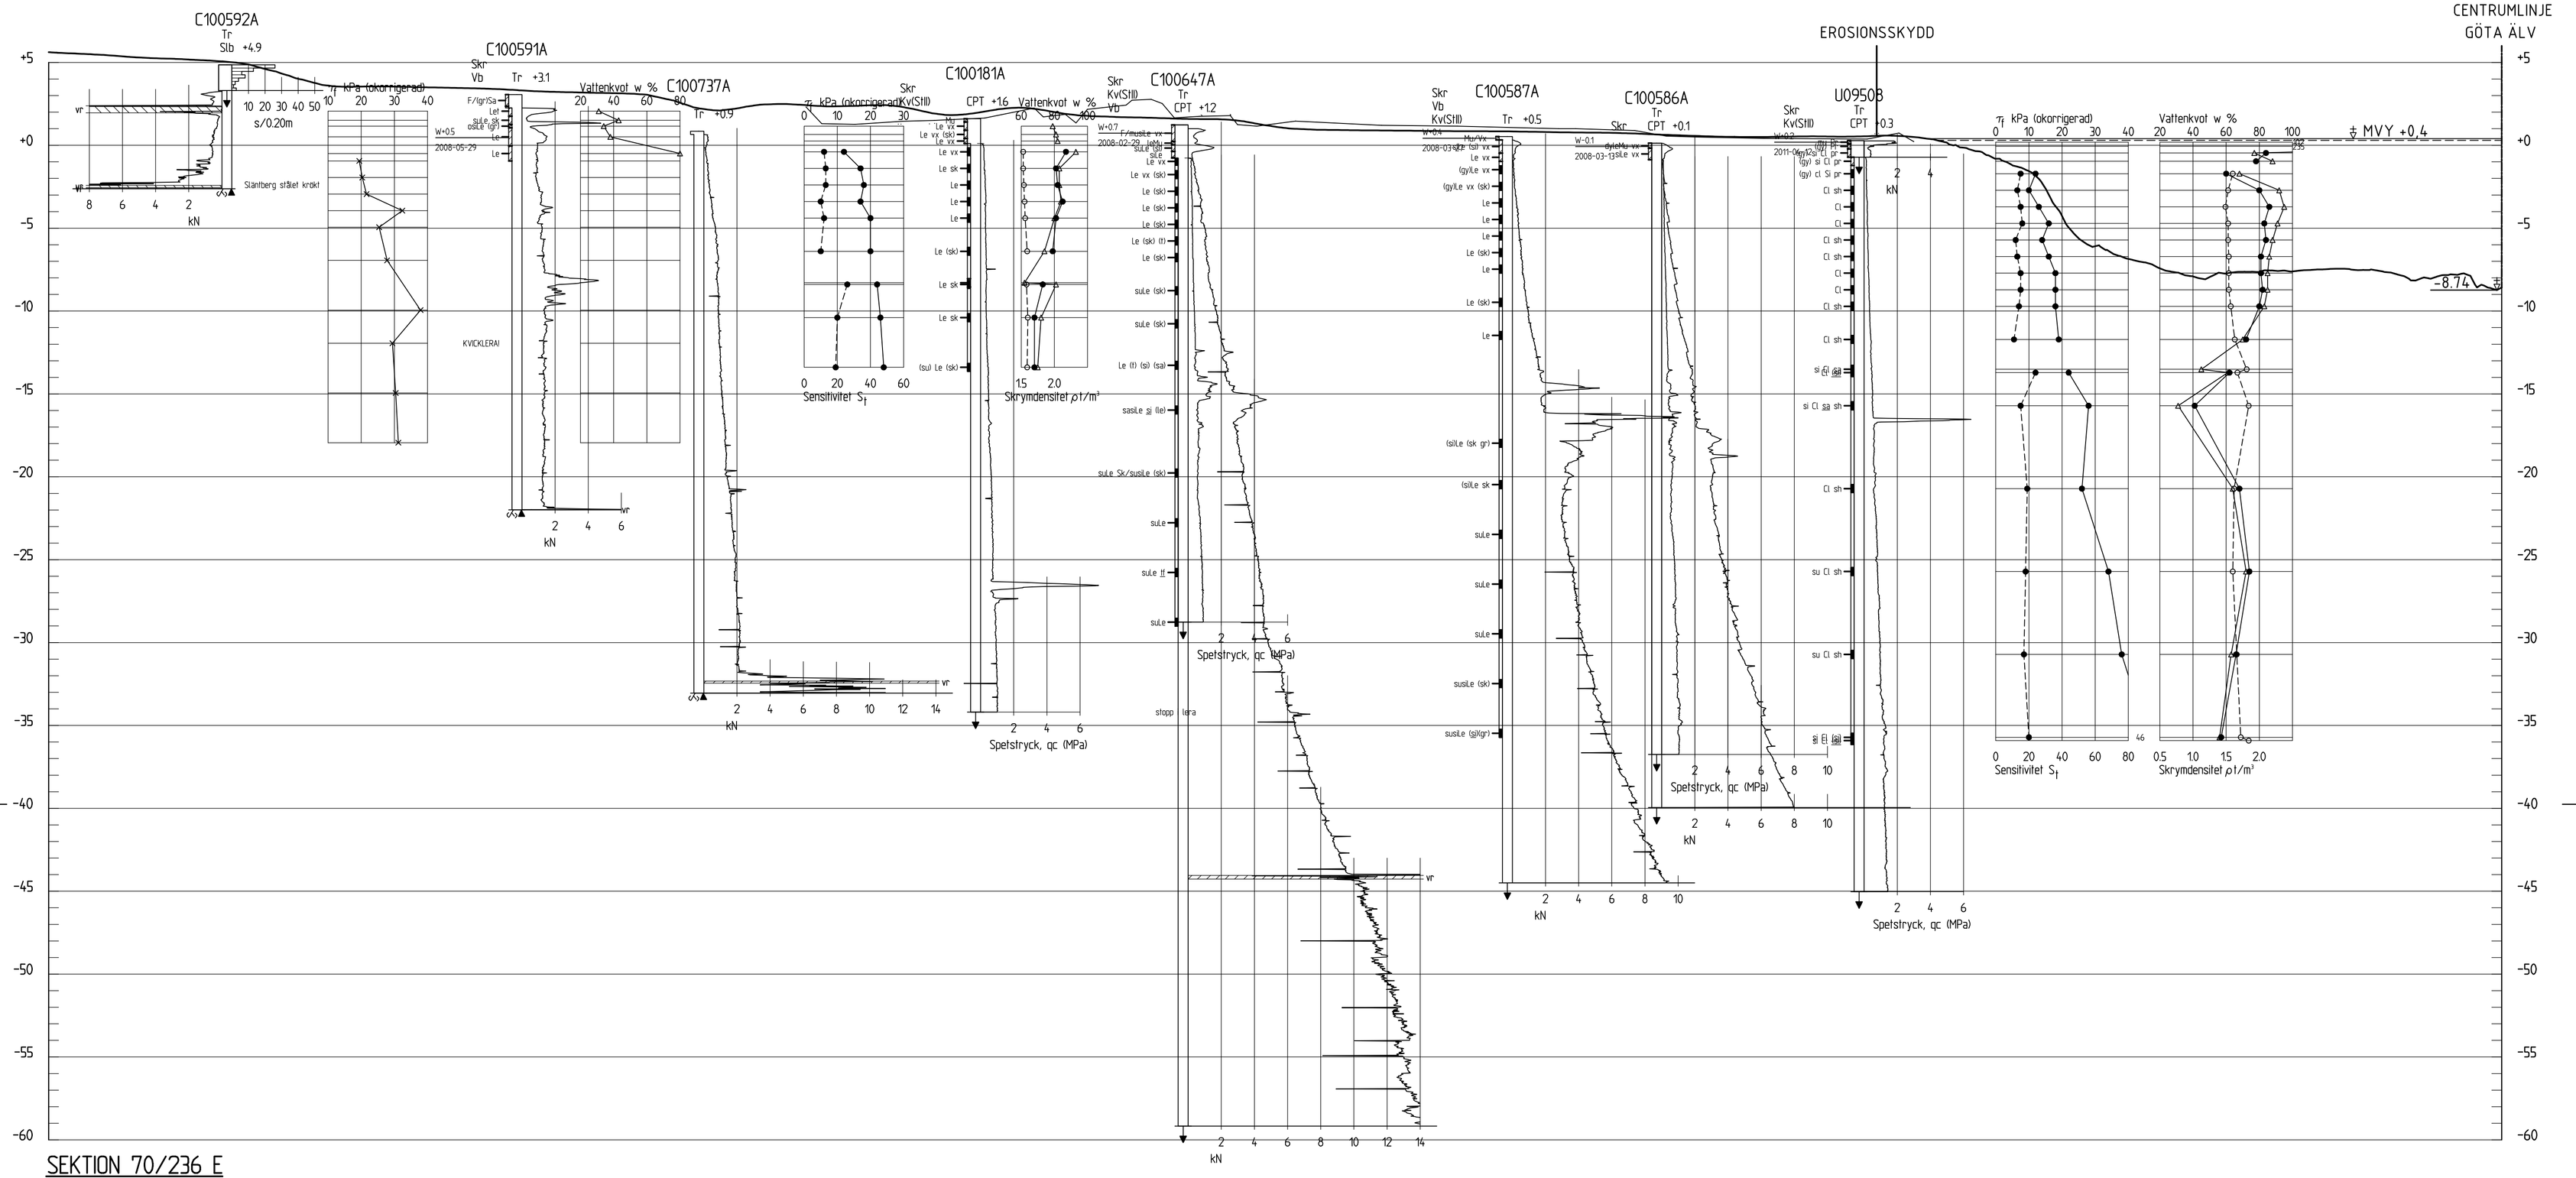

SEKTION 70/236 E

H 1: 200 L 1: 500

BETECKNINGAR

FÖR GEOTEKNISKA BETECKNINGAR SE SGF:S BETECKNINGSSYSTEM www.sgf.net SAMT SVENSK STANDARD SS-EN ISO 14688-1 OCH SS-EN ISO 14688-2.

MARKYTA ENLIGT TERRÄNGMODELL

INMÄTT MARKYTA

BET	ANT	ÄNDRINGEN AVSER	DATUM	SIGN

GRANSKNINGSHANDLING

KLIMATANPASSNING - SKREDFÖRUTSÄTTNINGAR I GÖTA ÄLVDALEN

SGI Statens geotekniska institut

581 93 LINKÖPING Telefon:013-20 18 00 Telefax:013-20 19 14 www.swedgeo.se

UPPDRAG NR	RITAD AV	
14089	TB (NORCONSULT)	GEOTEKNISK UNDERSÖKNING ALVHEM - SURTE , SEKTION KM 70/236 E
DATUM	HANDLÄGGARE	
2011-08-15	DS (NORCONSULT)	
ANSVARIG	SKALA (A1)	NUMMER / BET
KARIN LUNDSTRÖM (SGI) JOHAN BENGTSSON (WSP)	H 1:200; L 1:500	S09E0018