BEHOV AV STABILITETSUTREDNING OCH KONTROLL I RAVINER (ETA PP 1b)

Symbolen på kartan gäller för hela den ravin/raviner som symbolen ligger på

Observera, att klassificeringen gäller för rådande förhållanden. Vid förändringar i underlaget för bedömningarna kan områden behöva omklassificeras.

BEDÖMNINGSKLASS	KRITERIER FÖR SLAMSTRÖM	EXEMPEL PÅ ÅTGÄRDER	REDOVISNING PÅ KARTA
2 Utredningsbehov	Inga större tidigare rörelser eller kraftiga vattenflöden har förekommit Inga förutsättningar för transport av lösa block Mindre skogsfria områden på jordtäckt mark förekommer **Exempel på raviner:** Raviner i tät skog Raviner med små avrinningsområden och ringa tillgång på material	Detaljerad utredning bör övervägas. Ravinerna bör hållas under observation med jämna tidsintervall. Vid förändringar som kan påverka en ravins farlighet bör prövning av bedömningsklassen utföras.	2

BEHOV AV STABILITETSUTREDNING OCH KONTROLL I SLÄNTER (ETA PP 1b)

Symbolen på kartan gäller för hela den slänt som symbolen ligger på

Observera, att klassificeringen gäller för rådande förhållanden. Vid förändringar i underlaget för bedömningarna kan områden behöva omklassificeras.

BEDÖMNINGSKLASS	KRITERIER FÖR JORDRÖRELSER I SLÄNTER	EXEMPEL PÅ UTREDNINGSINSATSER	REDOVISNING PÅ KARTA
2 Utredningsbehov	Inga större tidigare rörelser eller kraftiga vattenflöden har förekommit Inga förutsättningar för transport av lösa block Inga större sammanhängande skogsfria områden på jordtäckt mark förekommer **Exempel på slänter:** Branta slänter i tät skog	Detaljerad utredning bör övervägas. Slänterna bör hållas under observation med jämna tidsintervall. Vid förändringar som kan påverka en slänts farlighet bör prövning av bedömningsklassen utföras.	2

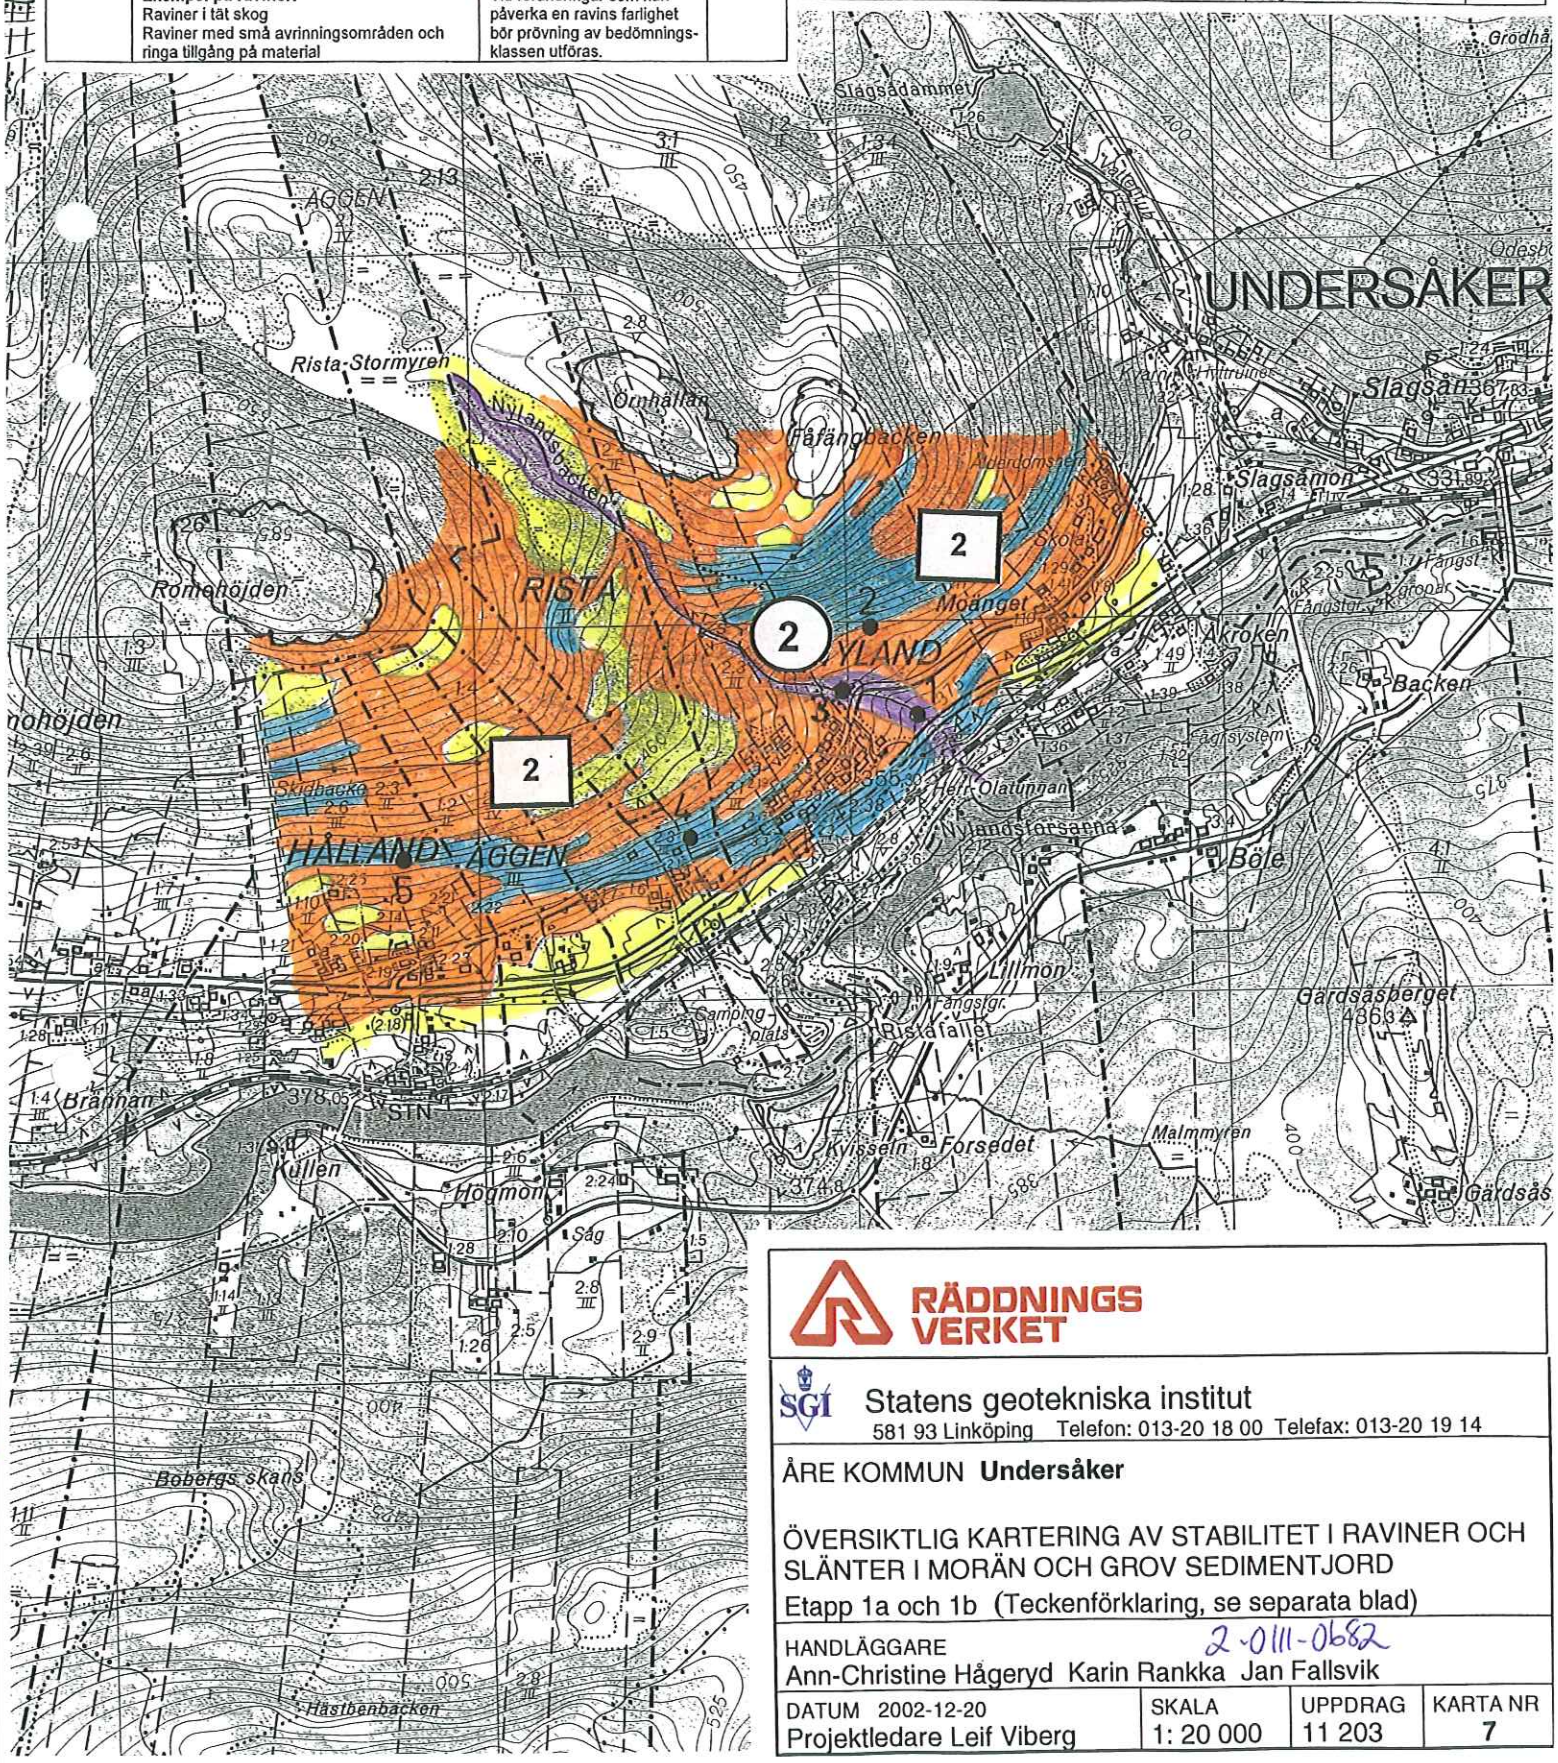

RÄDDNINGSVERKET

SGI Statens geotekniska institut
581 93 Linköping Telefon: 013-20 18 00 Telefax: 013-20 19 14

ÅRE KOMMUN **Undersåker**

ÖVERSIKTLIG KARTERING AV STABILITET I RAVINER OCH SLÄNTER I MORÄN OCH GROV SEDIMENTJORD

Etapp 1a och 1b (Teckenförklaring, se separata blad)

2-0111-0682

HANDLÄGGARE
Ann-Christine Hågeryd Karin Rankka Jan Fallsvik

DATUM 2002-12-20	SKALA	UPPDRAG	KARTA NR
Projektledare Leif Viberg	1: 20 000	11 203	7