


KOORDINATSYSTEM

PLAN: SWEREF99TM
HÖJD: RH 2000

FÖRKLARINGAR

SONDERING (PROFILREDOVISNING)

CPT SONDERING SPETSTRYCK VID KONSTANT
NERDRIVNINGSHASTIGHET

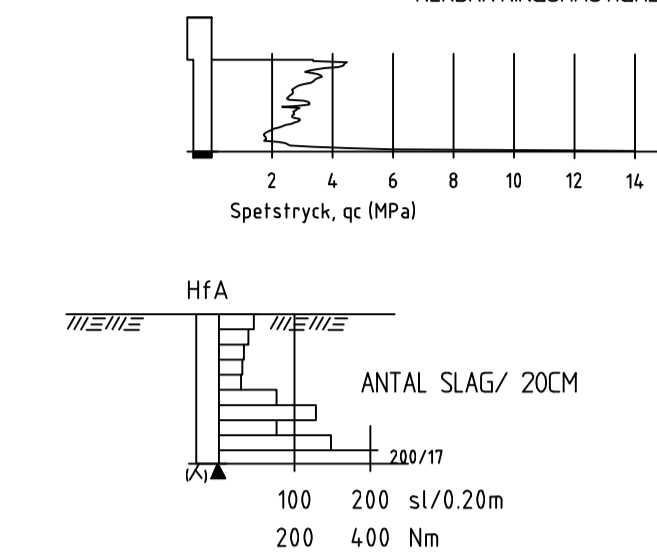


PROVTAGNING (PROFILREDOVISNING)

SKRUVPROVTAGNING
Aktuella jordarter anges med förkortningar till vänster om stapeln tillsammans med förmodad/observerad grundvattennivå.

HÄNVISNINGAR

TOPOGRAFISKA WEBKARTAN IMPORTERAD FRÅN SGI WMS TJÄNST SOM BAKGRUNDSUNDERLAG

För mer detaljerad förklaring hänvisas till SGF/BGS Beteckningssystem som återfinns på www.sgf.net (Publikationer -> SGF/BGS Beteckningssystem)

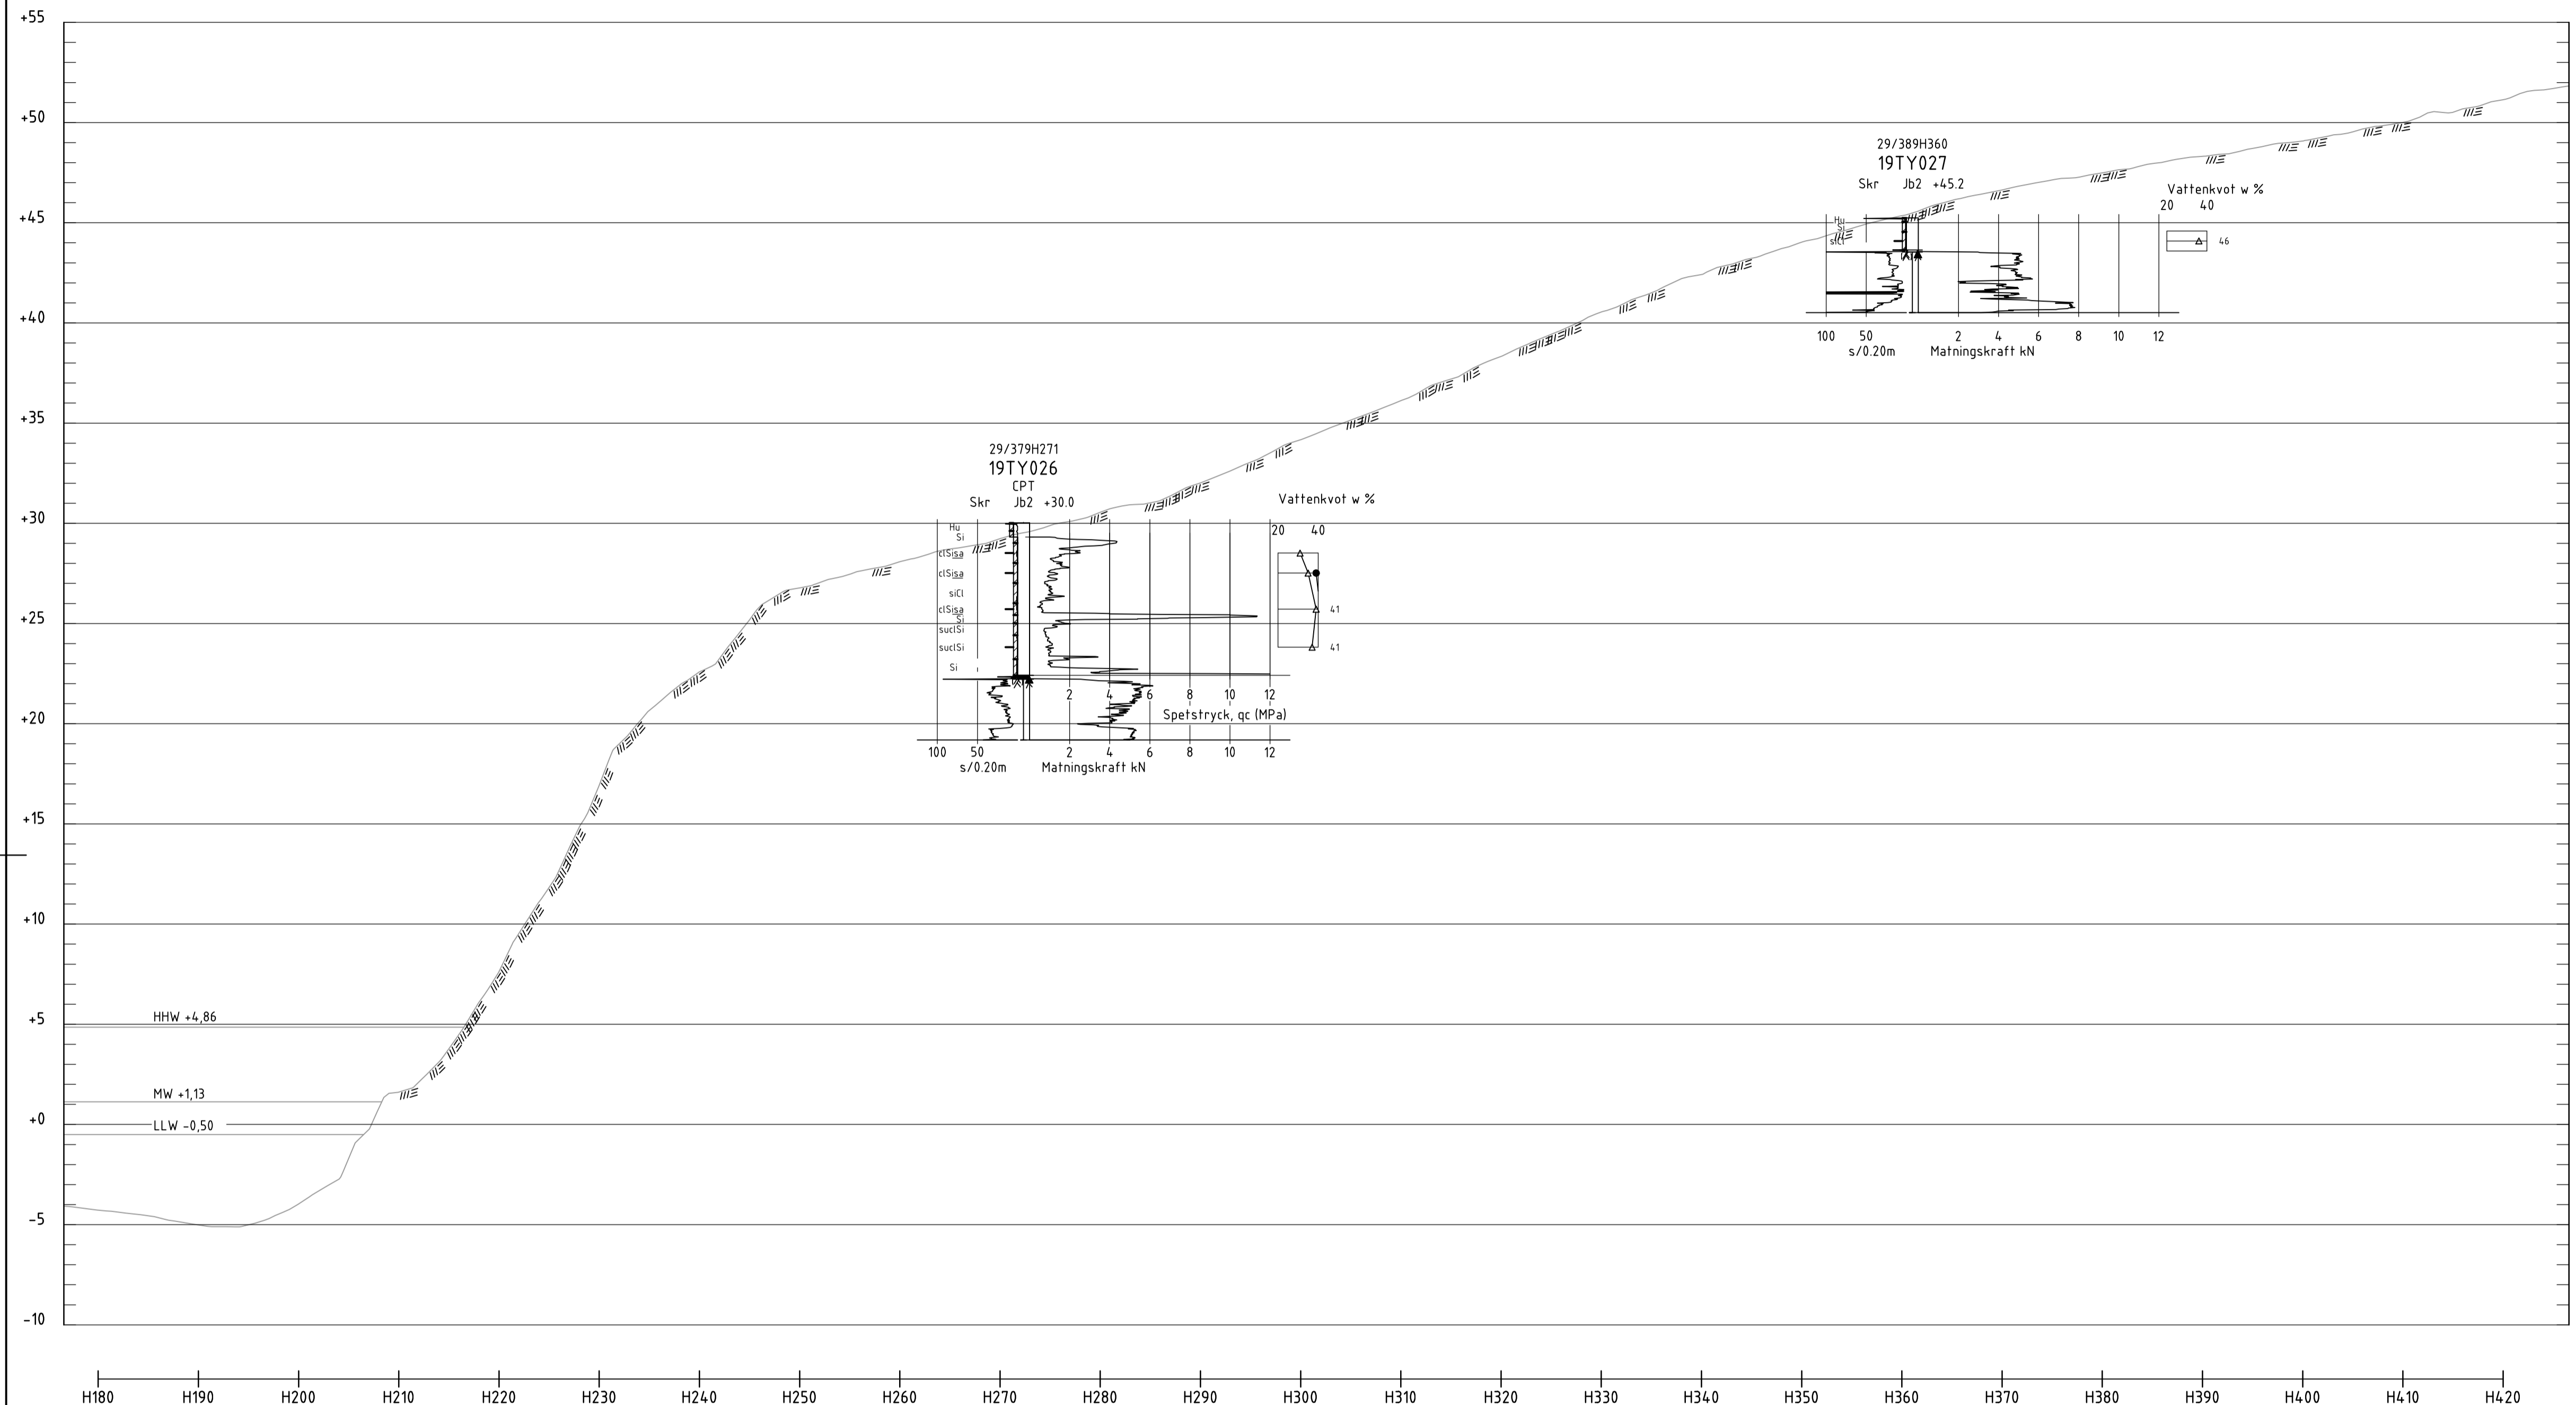

SEKTION 29/300H

H 1: 200 L 1: 400

BET	ANT	ÄNDRINGEN AV SER	DATUM	SIGN
SLUTLEVERANS				

KLIMATANPASSNING - SKREDRISKKARTERING



581 93 LINKÖPING Telefon: 013-201800 www.swedgeo.se

UPPDRAG NR 296516	RITAD AV H.FRELIN (TYRÉNS)	GEOTEKNISK UNDERSÖKNING ÄNGERMANÄLVEN, SEKTIONS-RITNING 29/300H
DATUM 20200701	HANDLAGGARE L.MÖRÉN (TYRÉNS)	
ANSVARIG P.O.SJÖDIN (TYRÉNS)	SKALA H1:200L1:400 (A1)	NUMMER 03150514

Plottad: 2020-08-19 16:22:45 by Byggt Frelin, Hans
 Path: G:\SUN\296516\Görder\03150514.dwg