


FÖRKLARINGAR:
 BEFINTLIG MARKYTA

OBS! FÖR KOMPLETT LABBDATA OCH
PORTRYCKSMÄTNINGAR SE ENSTAKA
BORRHÄLSRITNINGAR.

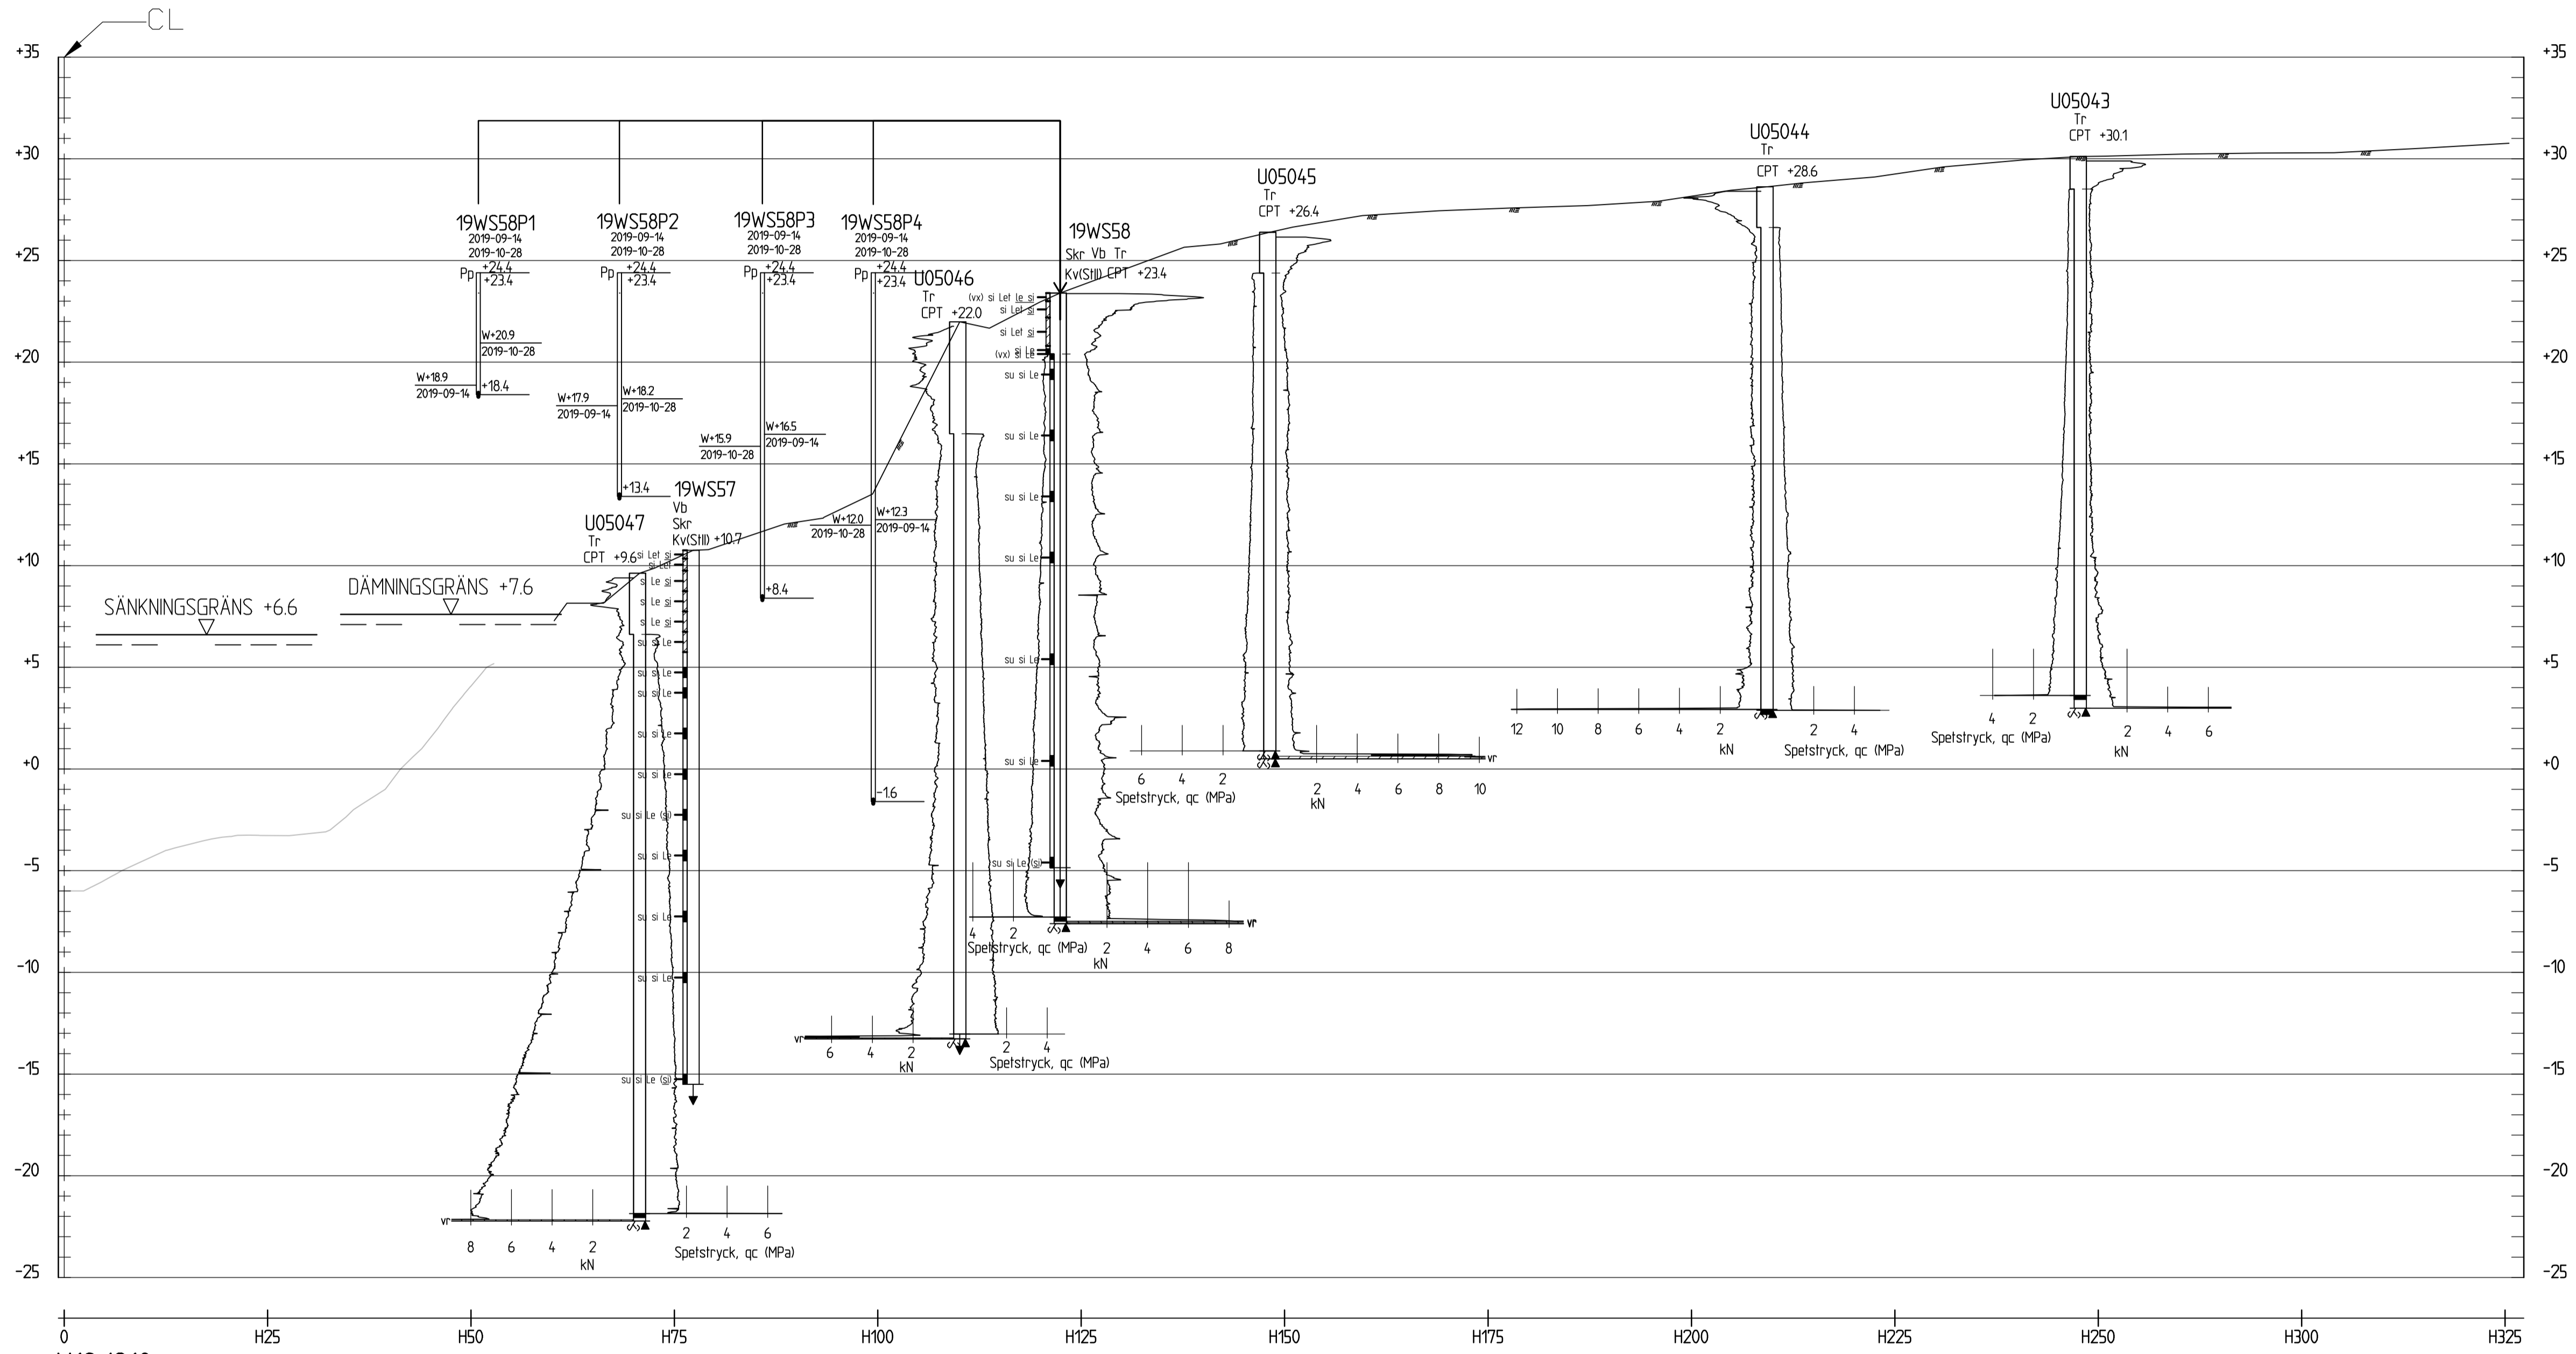

V18/910
H 1: 200 L 1: 500

BET	ANT	ÄNDRING AVSER	DATUM	SGN

DELEGATIONEN FÖR GÖTA ÄLV



581 93 LINKÖPING Telefon:013-201800 www.swedgeo.se

UPPDRAG NR	19085	RITAD AV	R. GAYDUR	GEOTEKNISK UNDERSÖKNING
DATUM	2020-03-13	HANDLAGGARE	F. BERGSTRÖM	SMÅDALA, LILLA EDET
ANSVARIG	J. GUSTAFSSON (SGI) S. JORILD (WSP)	SKALA	1:200 (A1)	19000V
		NUMMER	G-10-2-007	SEKTION-V18/910

FE: R:\SGI\2019\910_V18\GÖTA ÄLV\G-10-2-007.dwg PLOT DAT: 2020-3-11 16:52 AV: ANVÄNDARE: WSP/SJG