

KOORDINATSYSTEM
 System i plan: SWEREF 99 TM
 System i höjd: RH 2000


ANMÄRKNINGAR
 Geoteknisk redovisning enligt SGF/BGS
 beteckningssystem, version 2001:2 (för fullständig
 beskrivning hänvisas till www.sgf.net).

Utförda undersökningspunkter:
 20G0XX utförda av Golder Associates AB
 2020-2021.

UNDERLAG

TILLHÖRANDE RITNINGAR

FÖRKLARING

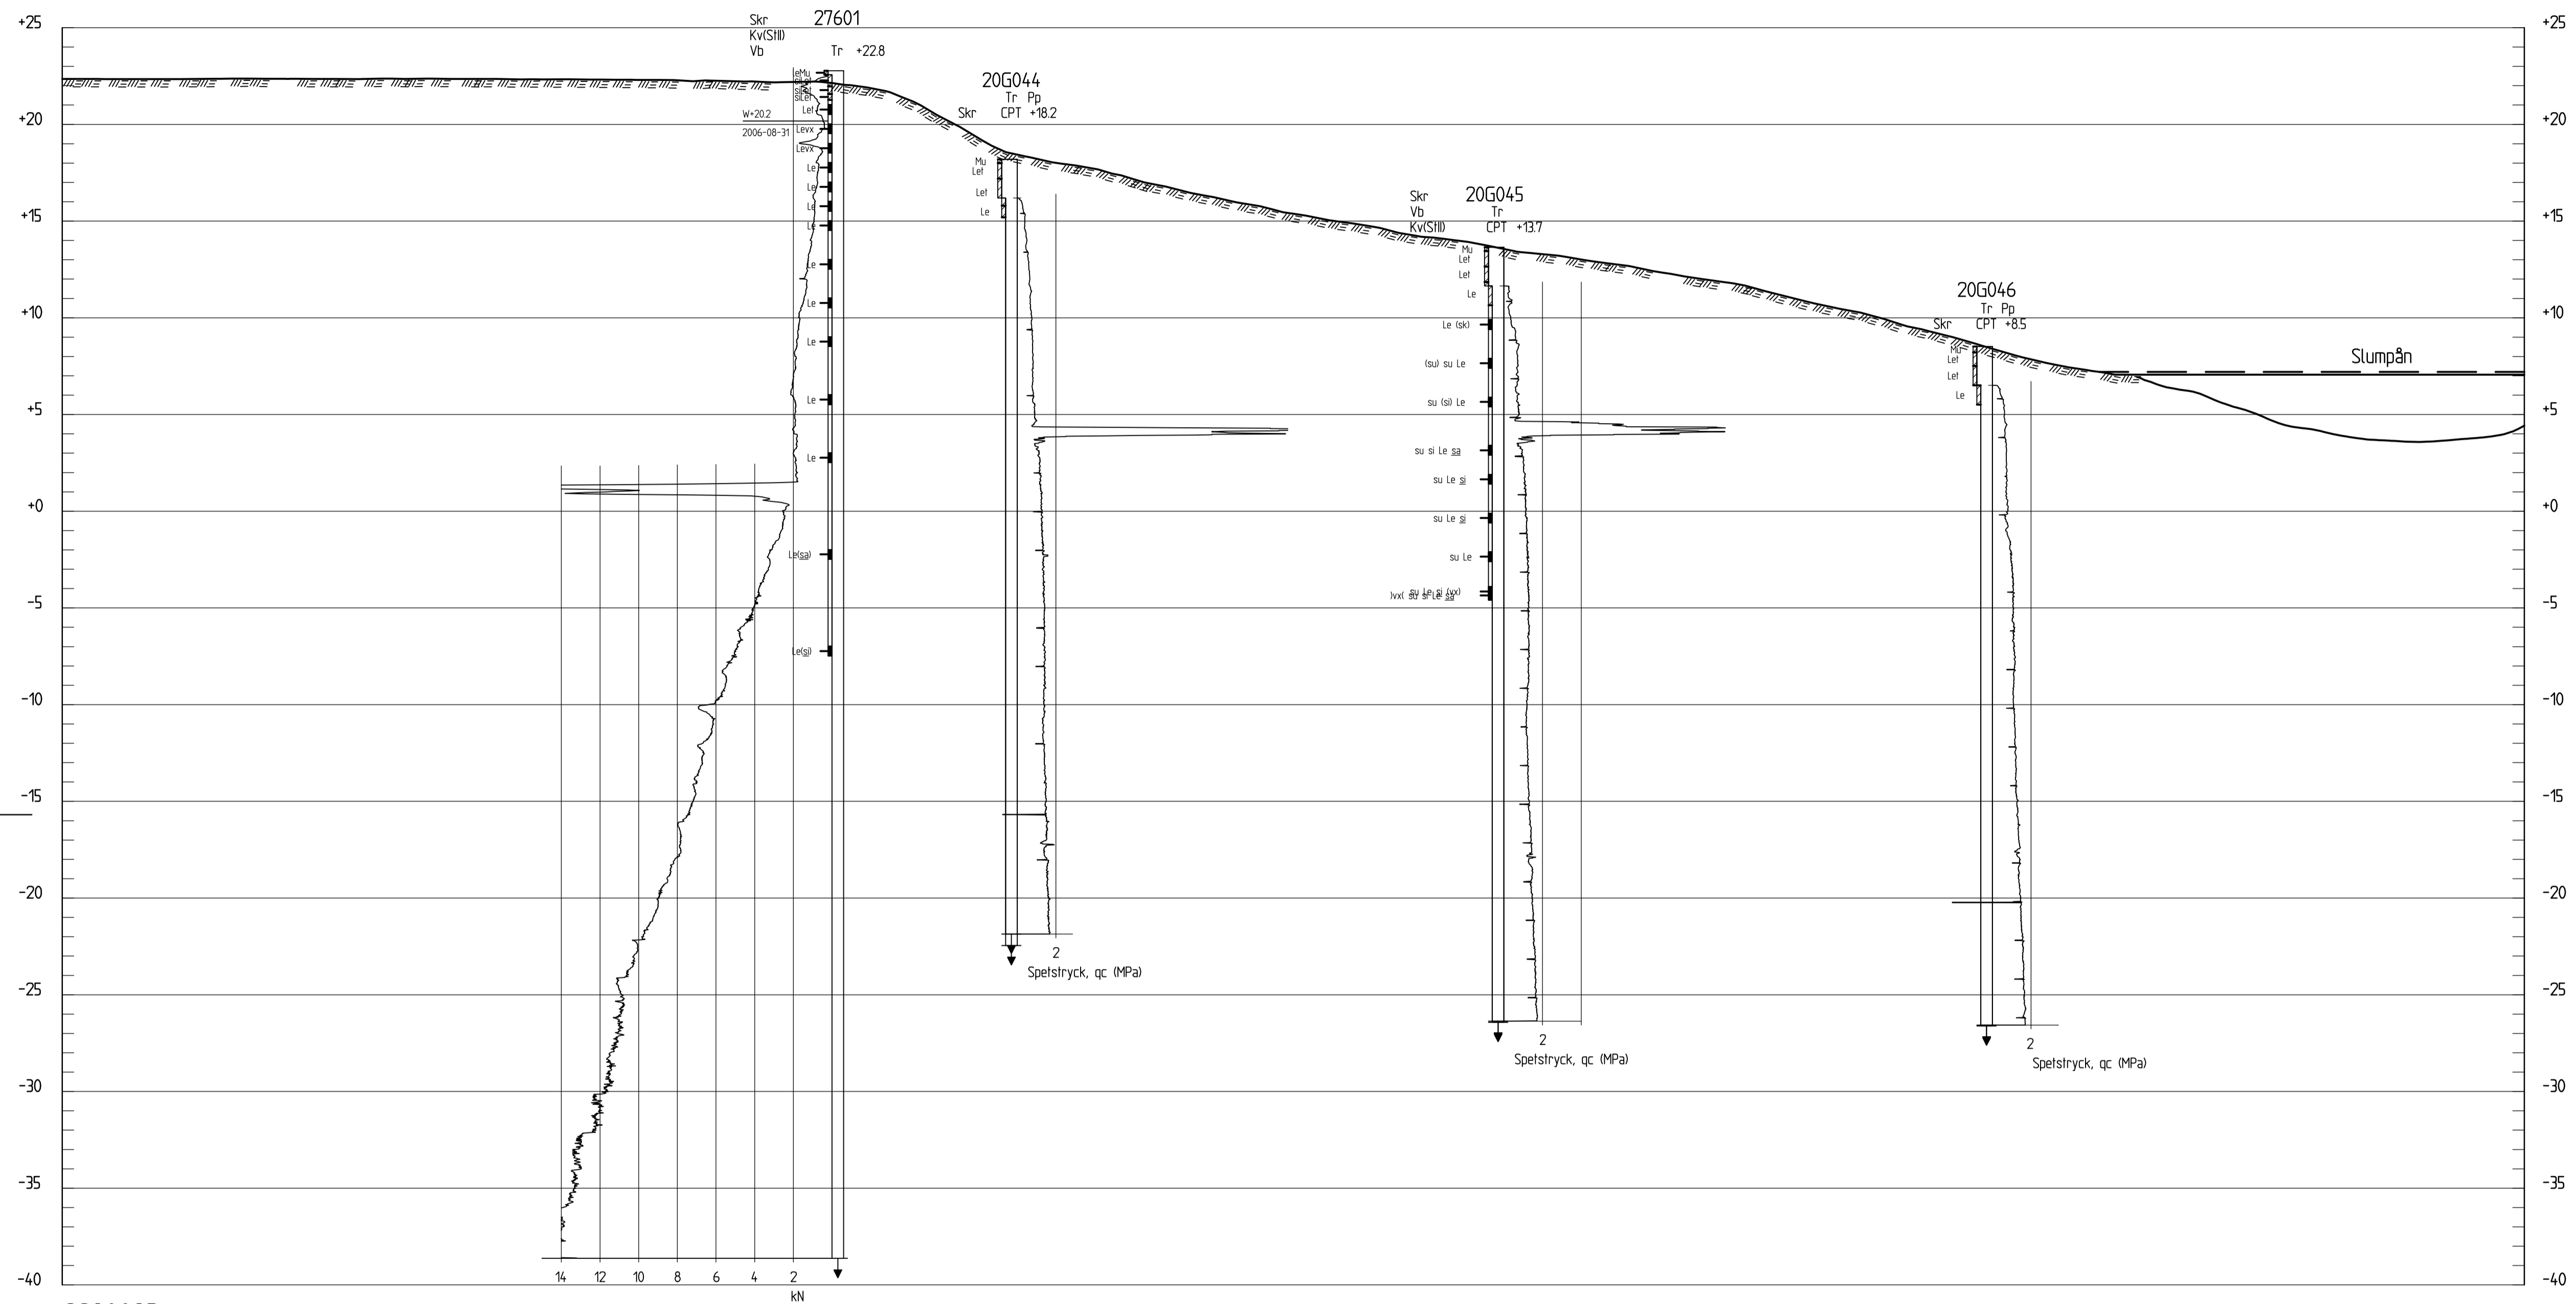

229000R
 1:200

BET	ANT	ANDRINGEN AVSER	DATUM	SIGN
STATUS				
DELEGATIONEN FÖR GÖTAÄLV				
UPPDRAG NR UTFÖRARE	20360444	RITAD AV	I. HAEGGMAN	HANDLAGGARE
DATUM	2021-07-01	ANSVARIG UTFÖRARE	MALIN SUNDSTEN	
UPPDRAG NR SGI	10153	ANSVARIG SGI	LIW REHNSTRÖM	
GEOTEKNISK UNDERSÖKNING BALLSERED, LILLA EDET				
SEKTION 229000R				
FÖRMAT/SKALA	1:200 (A1)	NUMMER	G-10-2-002	BET