

**KOORDINATSYSTEM**  
 System i plan: SWEREF 99 TM  
 System i höjd: RH 2000

**ANMÄRKNINGAR**  
 Geoteknisk redovisning enligt SGF/BGS  
 beteckningssystem, version 2001:2 (för fullständig  
 beskrivning hänvisas till www.sgf.net).


Utförda undersökningspunkter:

20G0XX utförda av Golder Associates AB  
 2020-2021.

**UNDERLAG**

**TILLHÖRANDE RITNINGAR**

**FÖRKLARING**

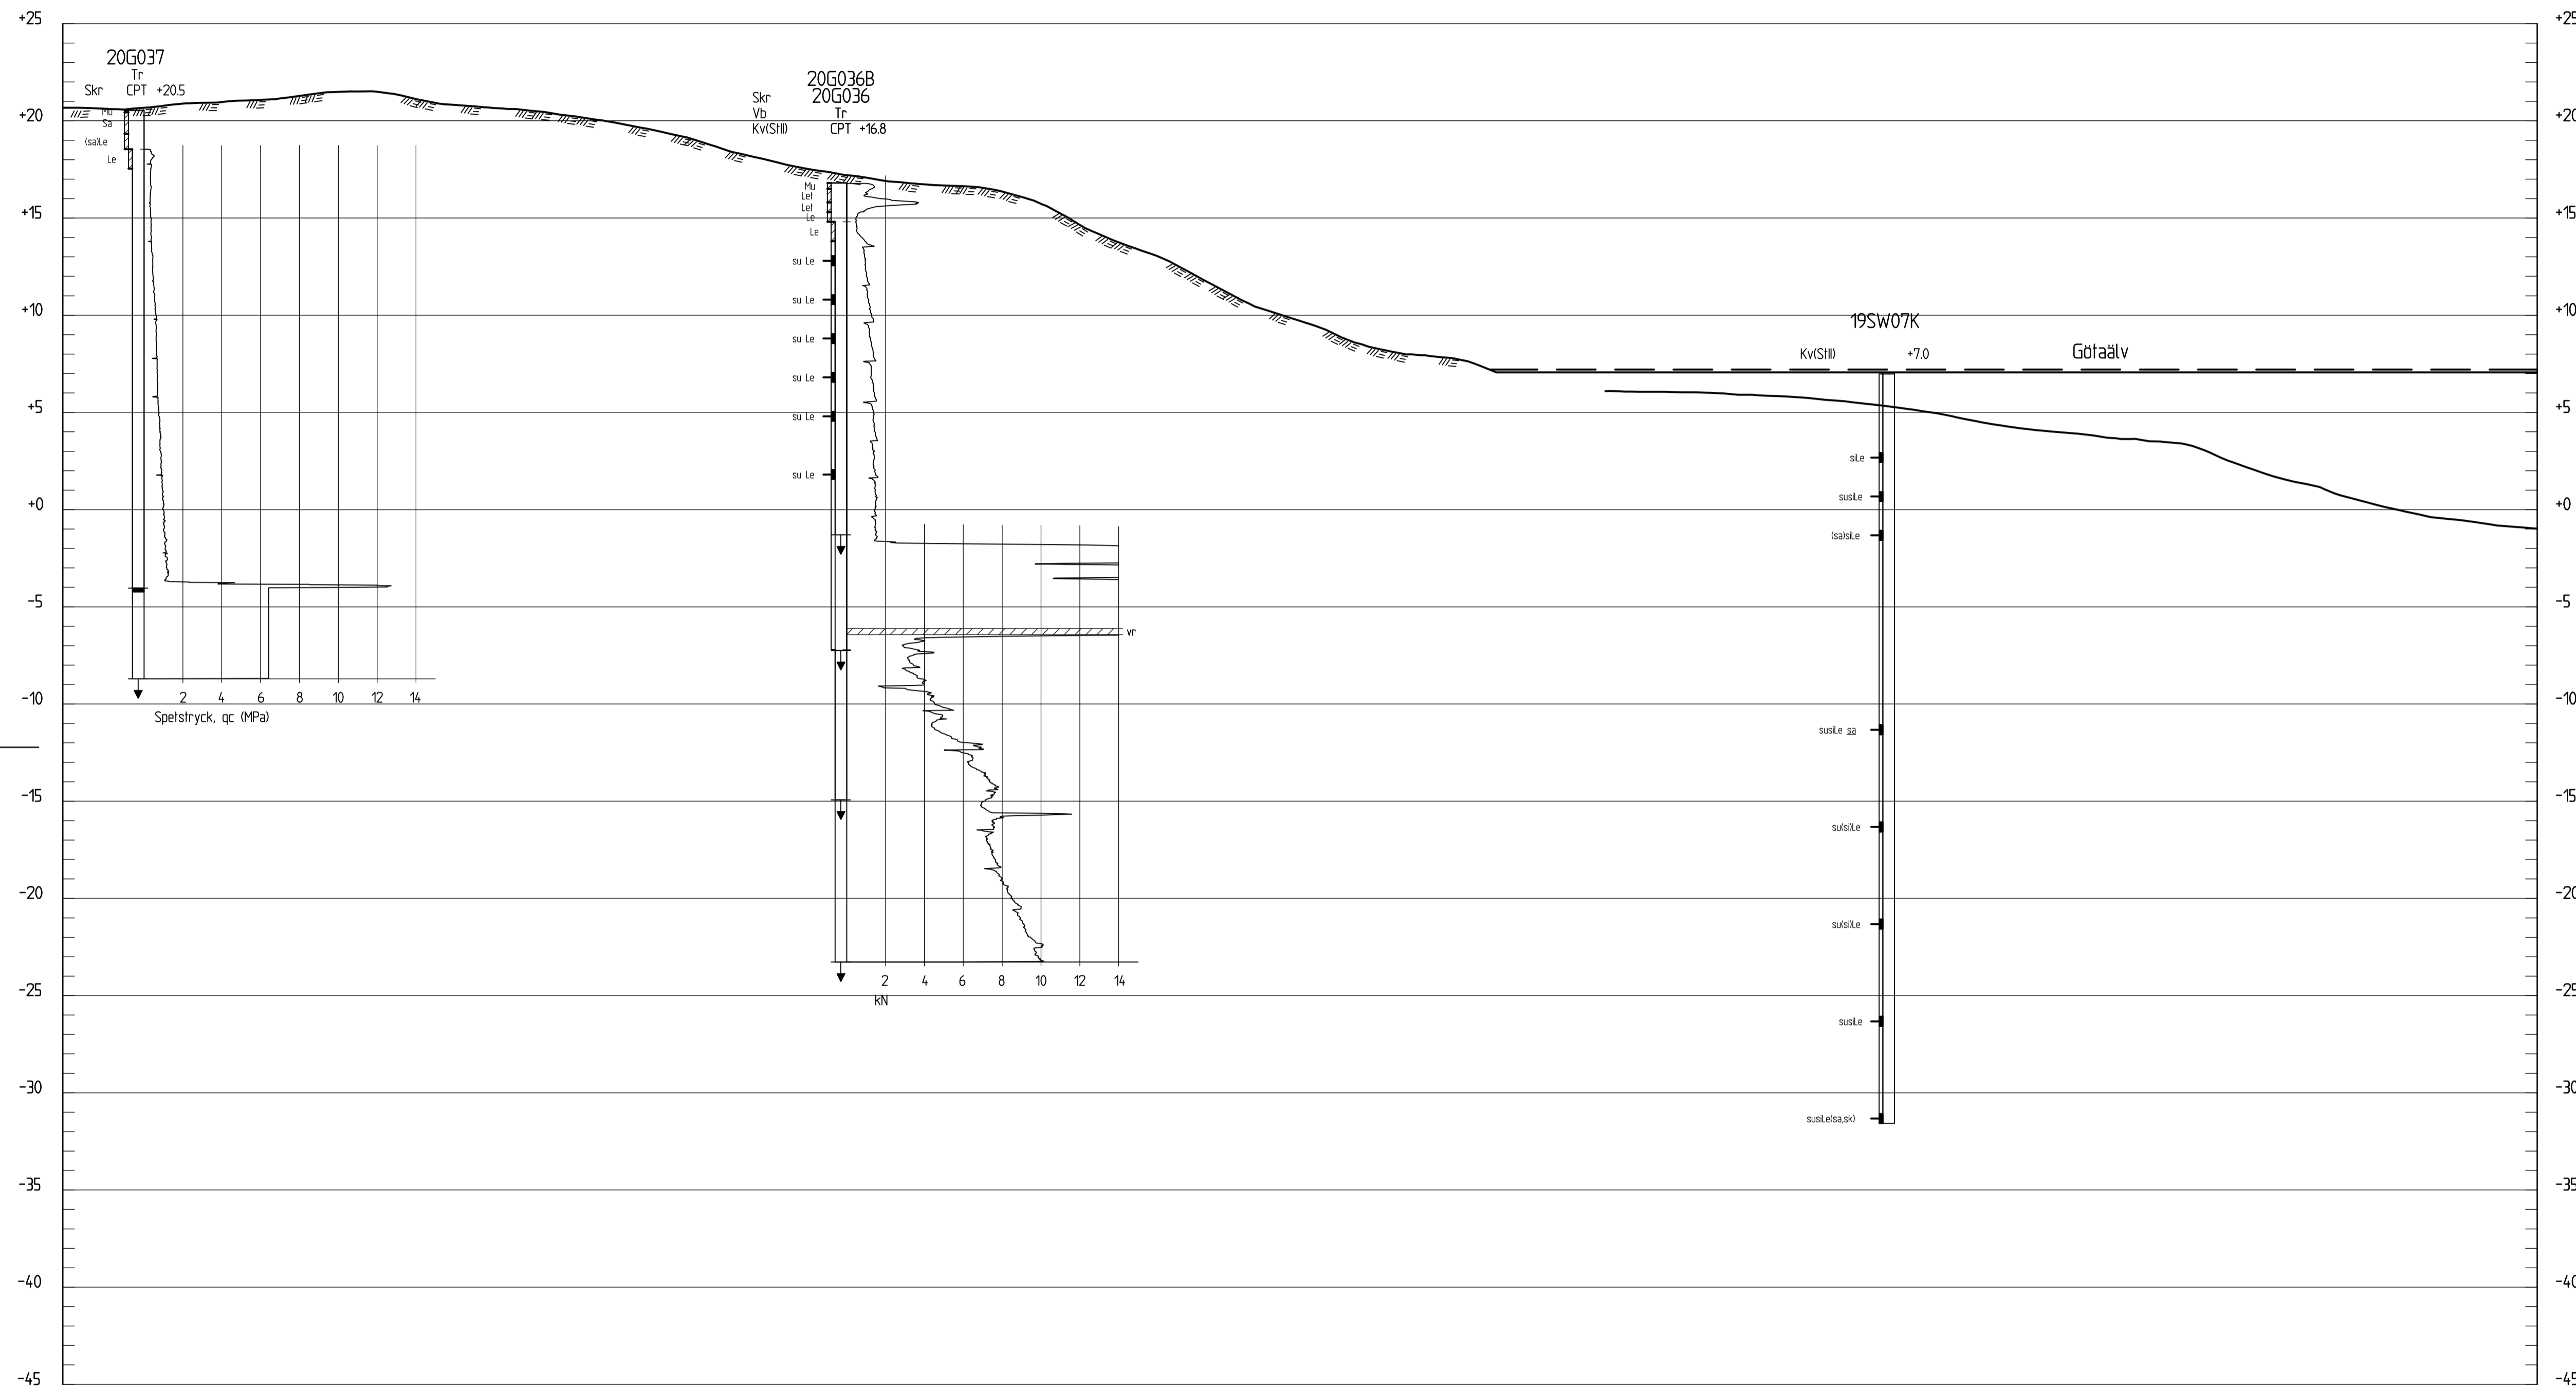

233000  
 1:200

BET	ANT	ANDRINGEN AVSER	DATUM	SIGN
STATUS				
<b>DELEGATIONEN FÖR GÖTAÄLV</b>				
UPPDRAG NR	UTFÖRARE	RITAD AV	HANDLAGGARE	
20360444	I. HAEGGMAN	L. WREDE		
DATUM	ANSVARIG UTFÖRARE			
2021-07-01	MALIN SUNDSTEN			
UPPDRAG NR SGI	ANSVARIG SGI			
10153	LIW REHNSTRÖM			
GEOTEKNISK UNDERSÖKNING BALLSERED, LILLA EDET				
SEKTION 233000				
FORMAT/SKALA	NUMMER	BET		
1:200 (A1)	G-10-2-005			