


KOORDINATSYSTEM
 System i plan: SWEREF99 TM
 System i höjd: RH2000

FÖRKLARING
 Geoteknisk redovisning enligt SGF/BGS
 beteckningsystem, version 2001:2 (för fullständig
 beskrivning hänvisas till www.sgf.net).

NU UTFÖRDA UNDERSÖKNINGSPUNKTER
 21GXXX - utförda av Golder Associates AB / WSP AB,
 2021-2022

UNDERLAG
 Tillhandahållet av SGI 2021-10-19

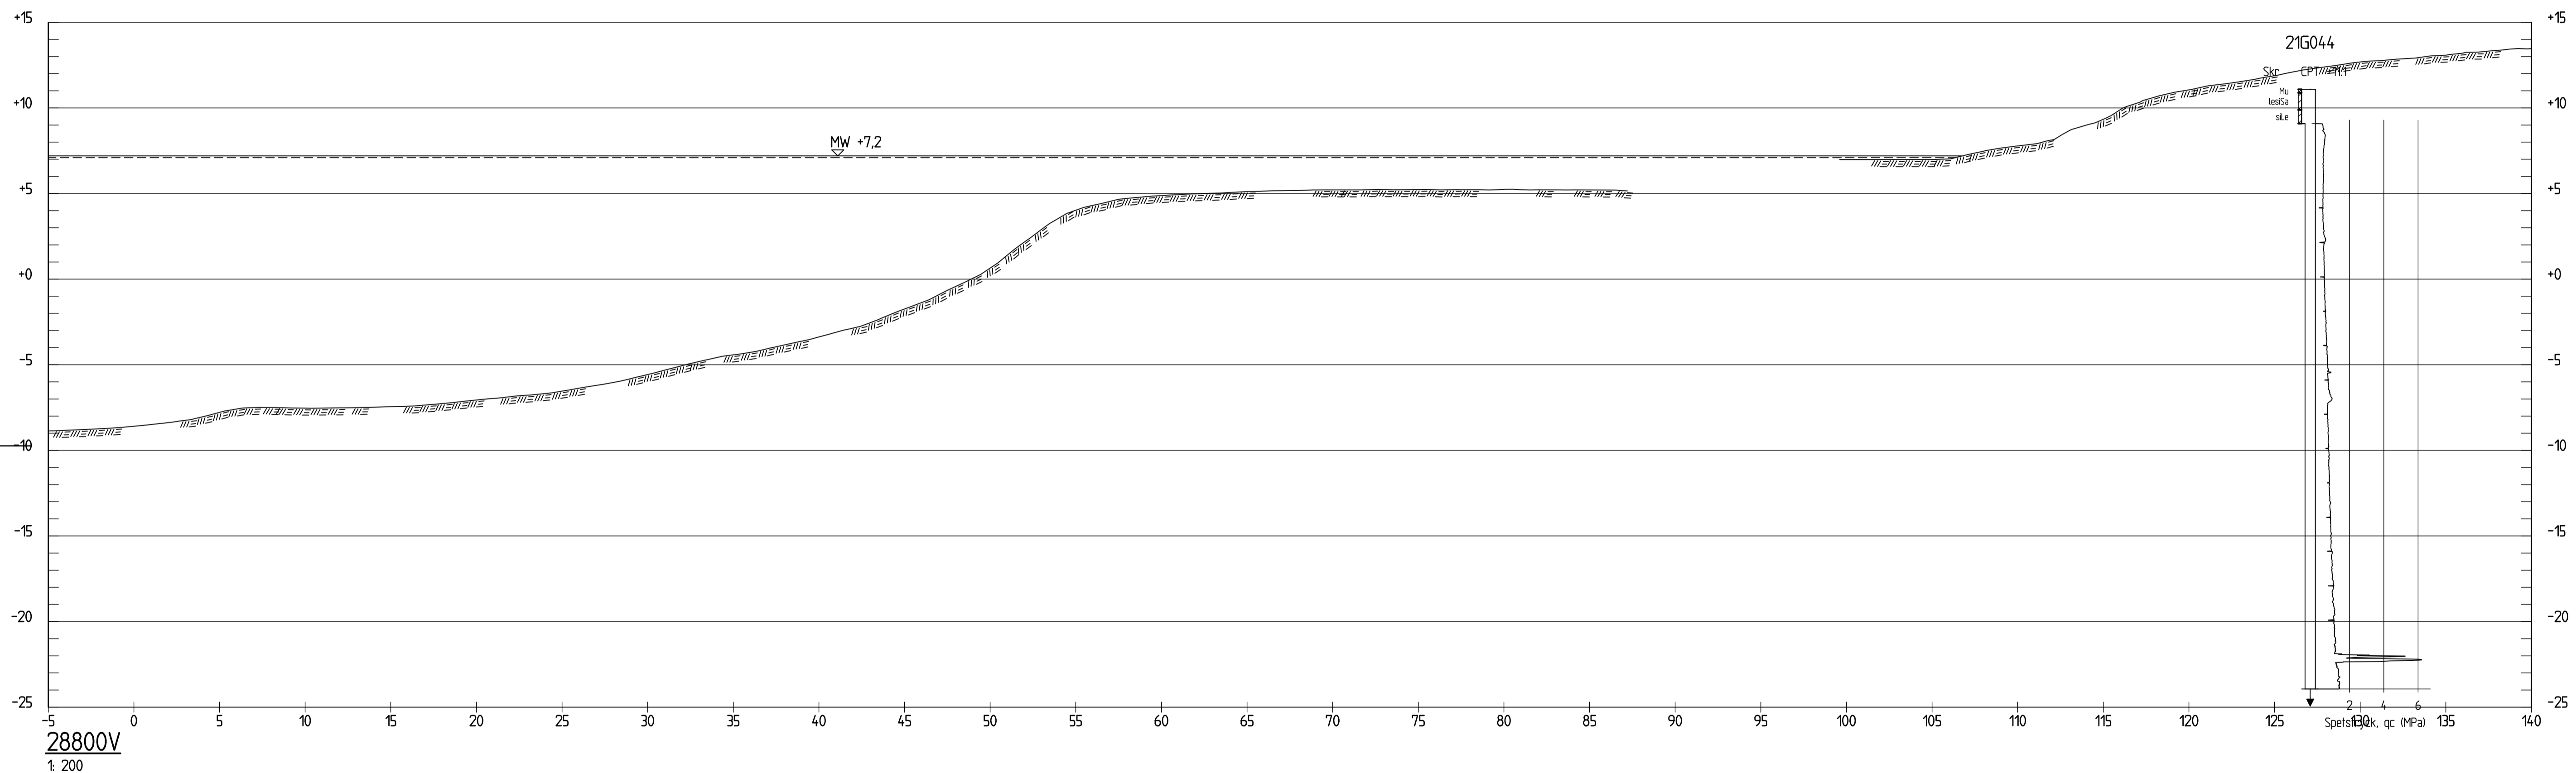

Sektionsritning: R:\32431\1034779 - 21497540 SGI Paket 5 Göta Älvs Delavringsdelning\GA_Sullev\Planeringsdelning\CAD\1 Filnamn: G-10-2.dwg | Senast Redigerad Av: sgs24723 Datum: 2022-11-29 Tid: 09:11 | Utskrivet Av: sgs24723 Datum: 2022-11-29 Tid: 09:17:09 AM



BET	ANT	ÄNDRINGEN AVSER	DATUM	SEN
STATUS				
DELEGATIONEN FÖR GÖTA ÄLV				
UPPDRAG NR UTFÖRARE	10334779	RITAD AV	P. SJÖGREN	HANDLÄGGARE
DATUM	2022-11-17	ANSVARE UTÖRARE	M. SUNDSTEN	L. WREDE
UPPDRAG NR SEN	10241	ANSVARE SGI	JIMMY ARADI	
GEOTEKNISK UNDERSÖKNING GRAVERÖD/ÄSPERÖD				
SEKTION 28800V				
FORMAT/SKALA	1:200	NUMMER	G-10-2-003	BET

ONDETTA MÅTT INTE MOTSVARAR VAD SOM VISAS, HÄR PAPPERFORMÄTET ANDRATS FRÅN ISO A1 25 mm