


KOORDINATSYSTEM
 System i plan: SWEREF 99 TM
 System i höjd: RH 2000

FÖRKLARING
 Geoteknisk redovisning enligt SGF/BGS
 beteckningssystem, version 2001:2 (för fullständig
 beskrivning hänvisas till www.sgf.net).

Utförda undersökningspunkter:

20G0XX utförda av Golder Associates AB
 2020-2021.

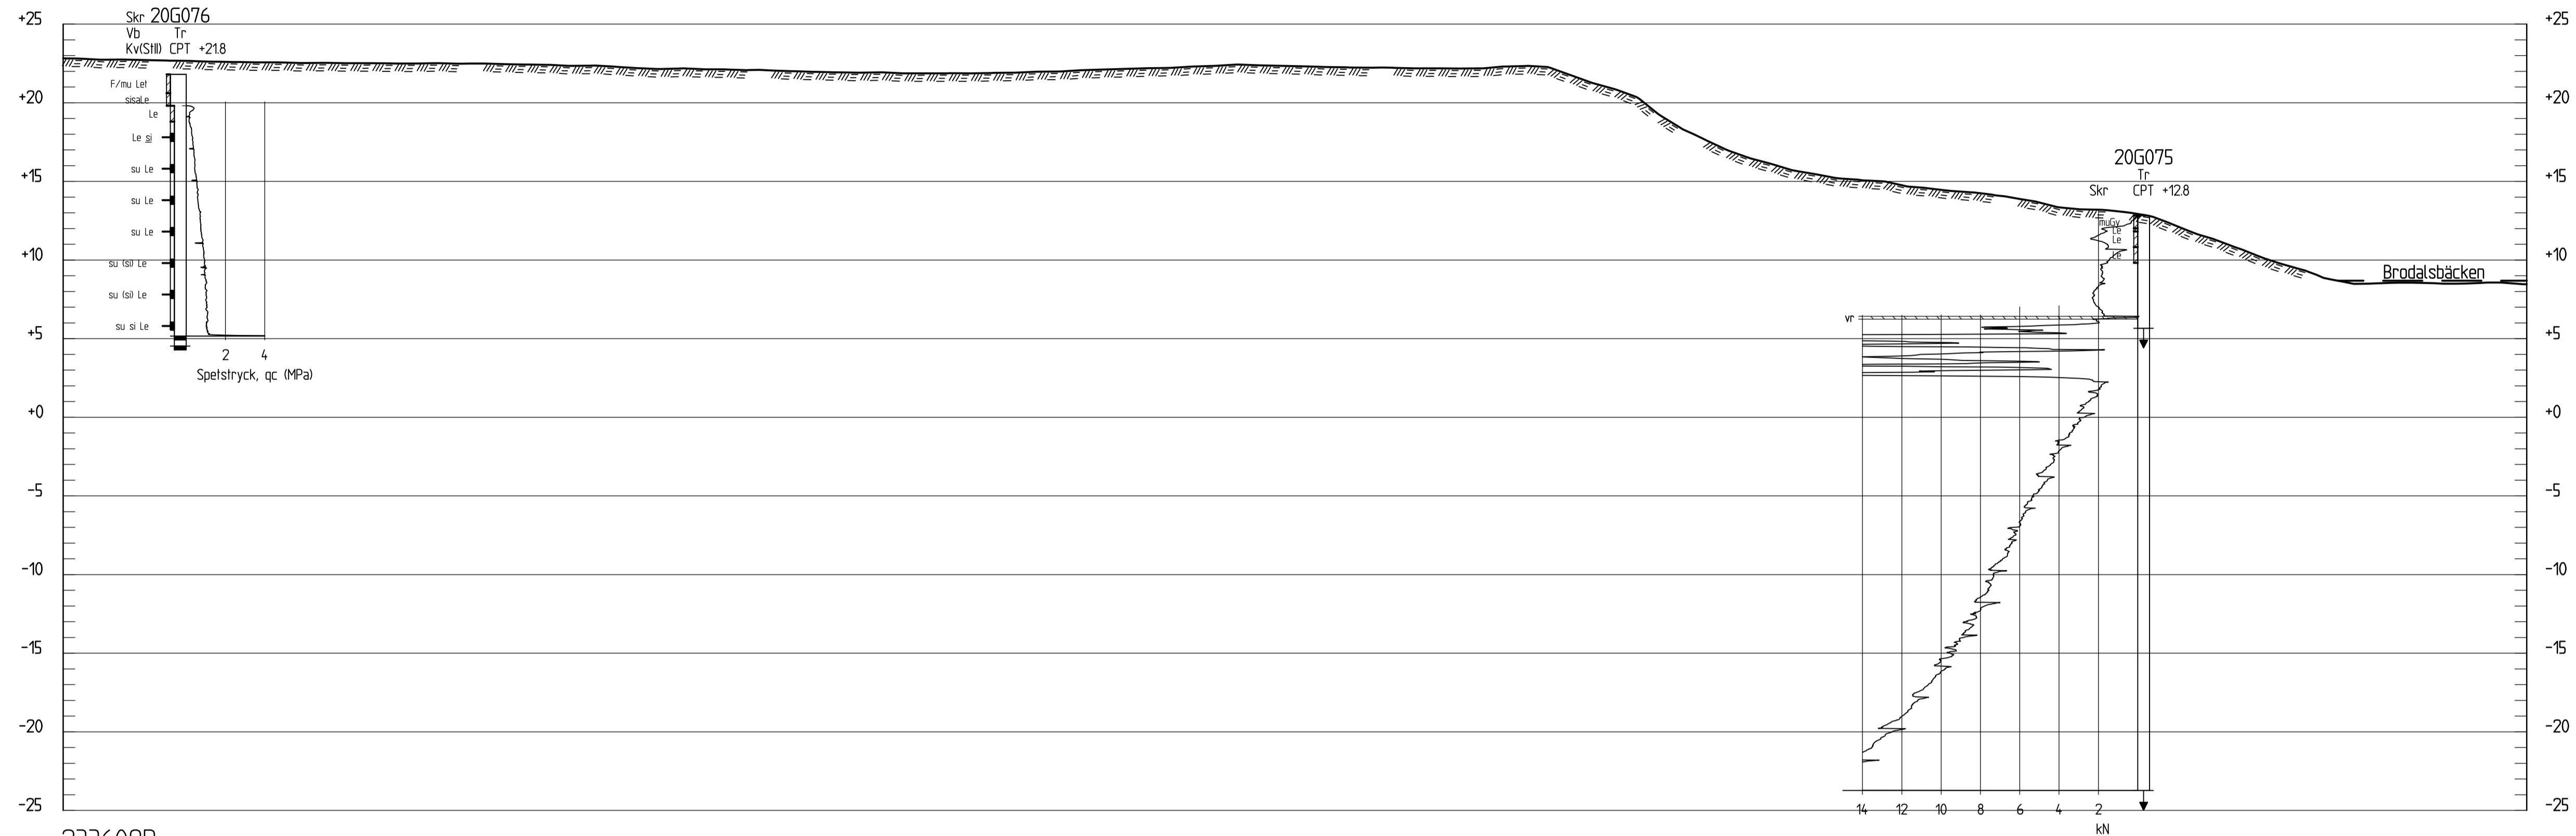

233600R
 1:250

Söktjänst: V:\SWE\2023060444_GÅ_Påsk_3_jordfalln_Balkered och Åsbräcka\10_CAD\3_RITAD\Åsbräcka | Filnamn: G-10-2.dwg | Senast Redigerad Av: psjogren Datum: 2022-01-11 Tid: 15:15 | Utskrivet Av: psjogren Datum: 2022-01-11 Tid: 15:26 PM

ONDETTA MÅTT INTE MOTSVARAR VAD SOM VISAS, HÄR PAPPERFORMATET ANDRATS FRÅN ISO A1 25 mm

BET	ANT	ANDRINGEN AVSER	DATUM	SIGN
STATUS				
DELEGATIONEN FÖR GÖTAÄLV				
UPPDRAG NR UTFÖRARE	20360444	RITAD AV	I. HAEGGMAN	HANDLAGGARE
DATUM	2021-11-02	ANSVARIG UTFÖRARE	MALIN SUNDSTEN	
UPPDRAG NR SGI	10 154	ANSVARIG SGI	LIW REHNSTRÖM	
GEOTEKNISK UNDERSÖKNING ÅSBRÄCKA, LILLA EDET				
SEKTION 233600R				
FORMAT/SKALA	1:250 (A1)	NUMMER	G-10-2-001	BET