

**KOORDINATSYSTEM**  
 System i plan: SWEREF 99 TM  
 System i höjd: RH 2000

**ANMÄRKNINGAR**  
 Geoteknisk redovisning enligt SGF/BGS  
 beteckningssystem, version 2001:2 (för fullständig  
 beskrivning hänvisas till www.sgf.net).


Utförda undersökningspunkter:

20G0XX utförda av Golder Associates AB  
 2020-2021.

**UNDERLAG**

**TILLHÖRANDE RITNINGAR**

**FÖRKLARING**

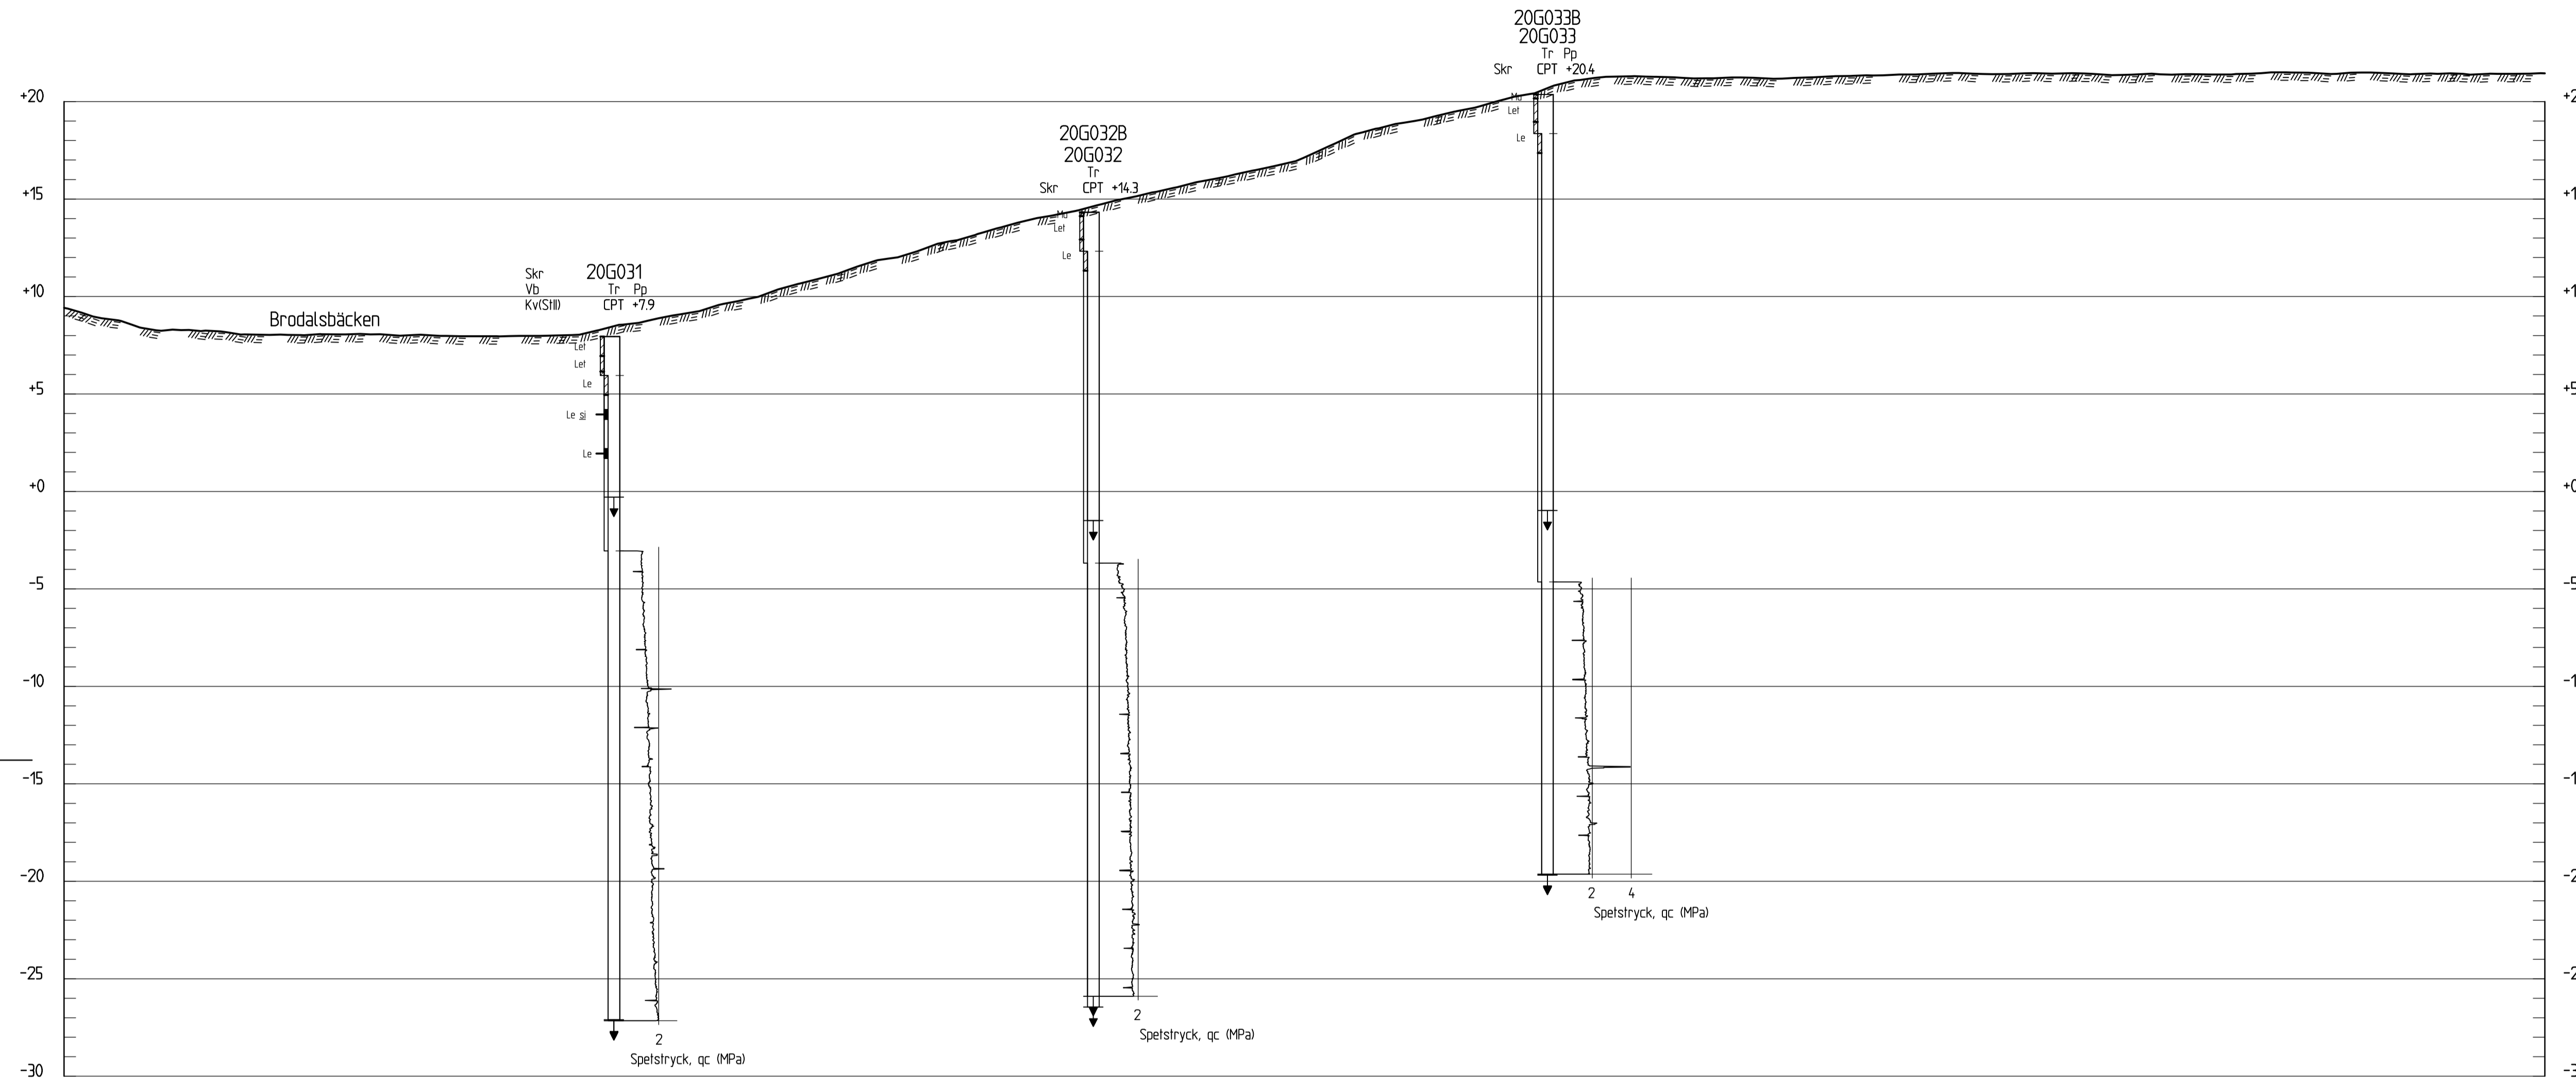

233800R  
 1:200

Söktilling: V:\SVE\2020\044\_GÅ\_Påsk\_3\_jordfalli\_Balkered och\_Abbräckal10\_CAD3\_RITNINGAR\Balkered\_1\_Filnamn: G-10-2.dwg | Senast Redigerad Av: psjogren Datum: 2022-01-11 Tid: 14:18 | Utstämning Av: psjogren Datum: 2022-01-11 Tid: 10:39 PM

ONDETTA MÅTT INTE MOTSVARAR VAD SOM VISAS, HÄR PAPPERFORMÅTET ANDRATS FRÅN ISO A1 25 mm

BET	ANT	ANDRINGEN AVSER	DATUM	SIGN
STATUS				
<b>DELEGATIONEN FÖR GÖTAÅLV</b>				
UPPDRAG NR UTFÖRARE	20360444	RITAD AV	I. HAEGGMAN	HANDLAGGARE
DATUM	2021-07-01	ANSVARIG UTFÖRARE	MALIN SUNDSTEN	
UPPDRAG NR SGI	10153	ANSVARIG SGI	LIW REHNSTRÖM	
GEOTEKNISK UNDERSÖKNING BALLSERED, LILLA EDET				
SEKTION 233800R				
FÖRMAT/SKALA	1:200 (A1)	NUMMER	G-10-2-006	BET