

**KOORDINATSYSTEM**

HÖJD: RH 2000

**BETECKNINGAR**


FÖR GEOTEKNISKA BETECKNINGAR SE SGF:S BETECKNINGSSYSTEM: www.sgf.net  
SAMT SVENSK STANDARD SS-EN ISO 14688-1 OCH SS-EN ISO 14688-2.

**FÖRKLARINGAR**

19AFX - UTFÖRDA AV ÅF INFRASTRUCTURE AB, 2019

19SWXXX - UTFÖRDA AV SWECO AB, 2019. TILLHANDAHÅLLET I FORM AV ARBETSMATERIAL.

ÖVRIGA SONDERINGAR UTGÖRS AV ARKIVMATERIAL TIDIGRE INARBETAT I GÖTA ÄLV UTREDNINGAR, DELOMRÅDE 05.

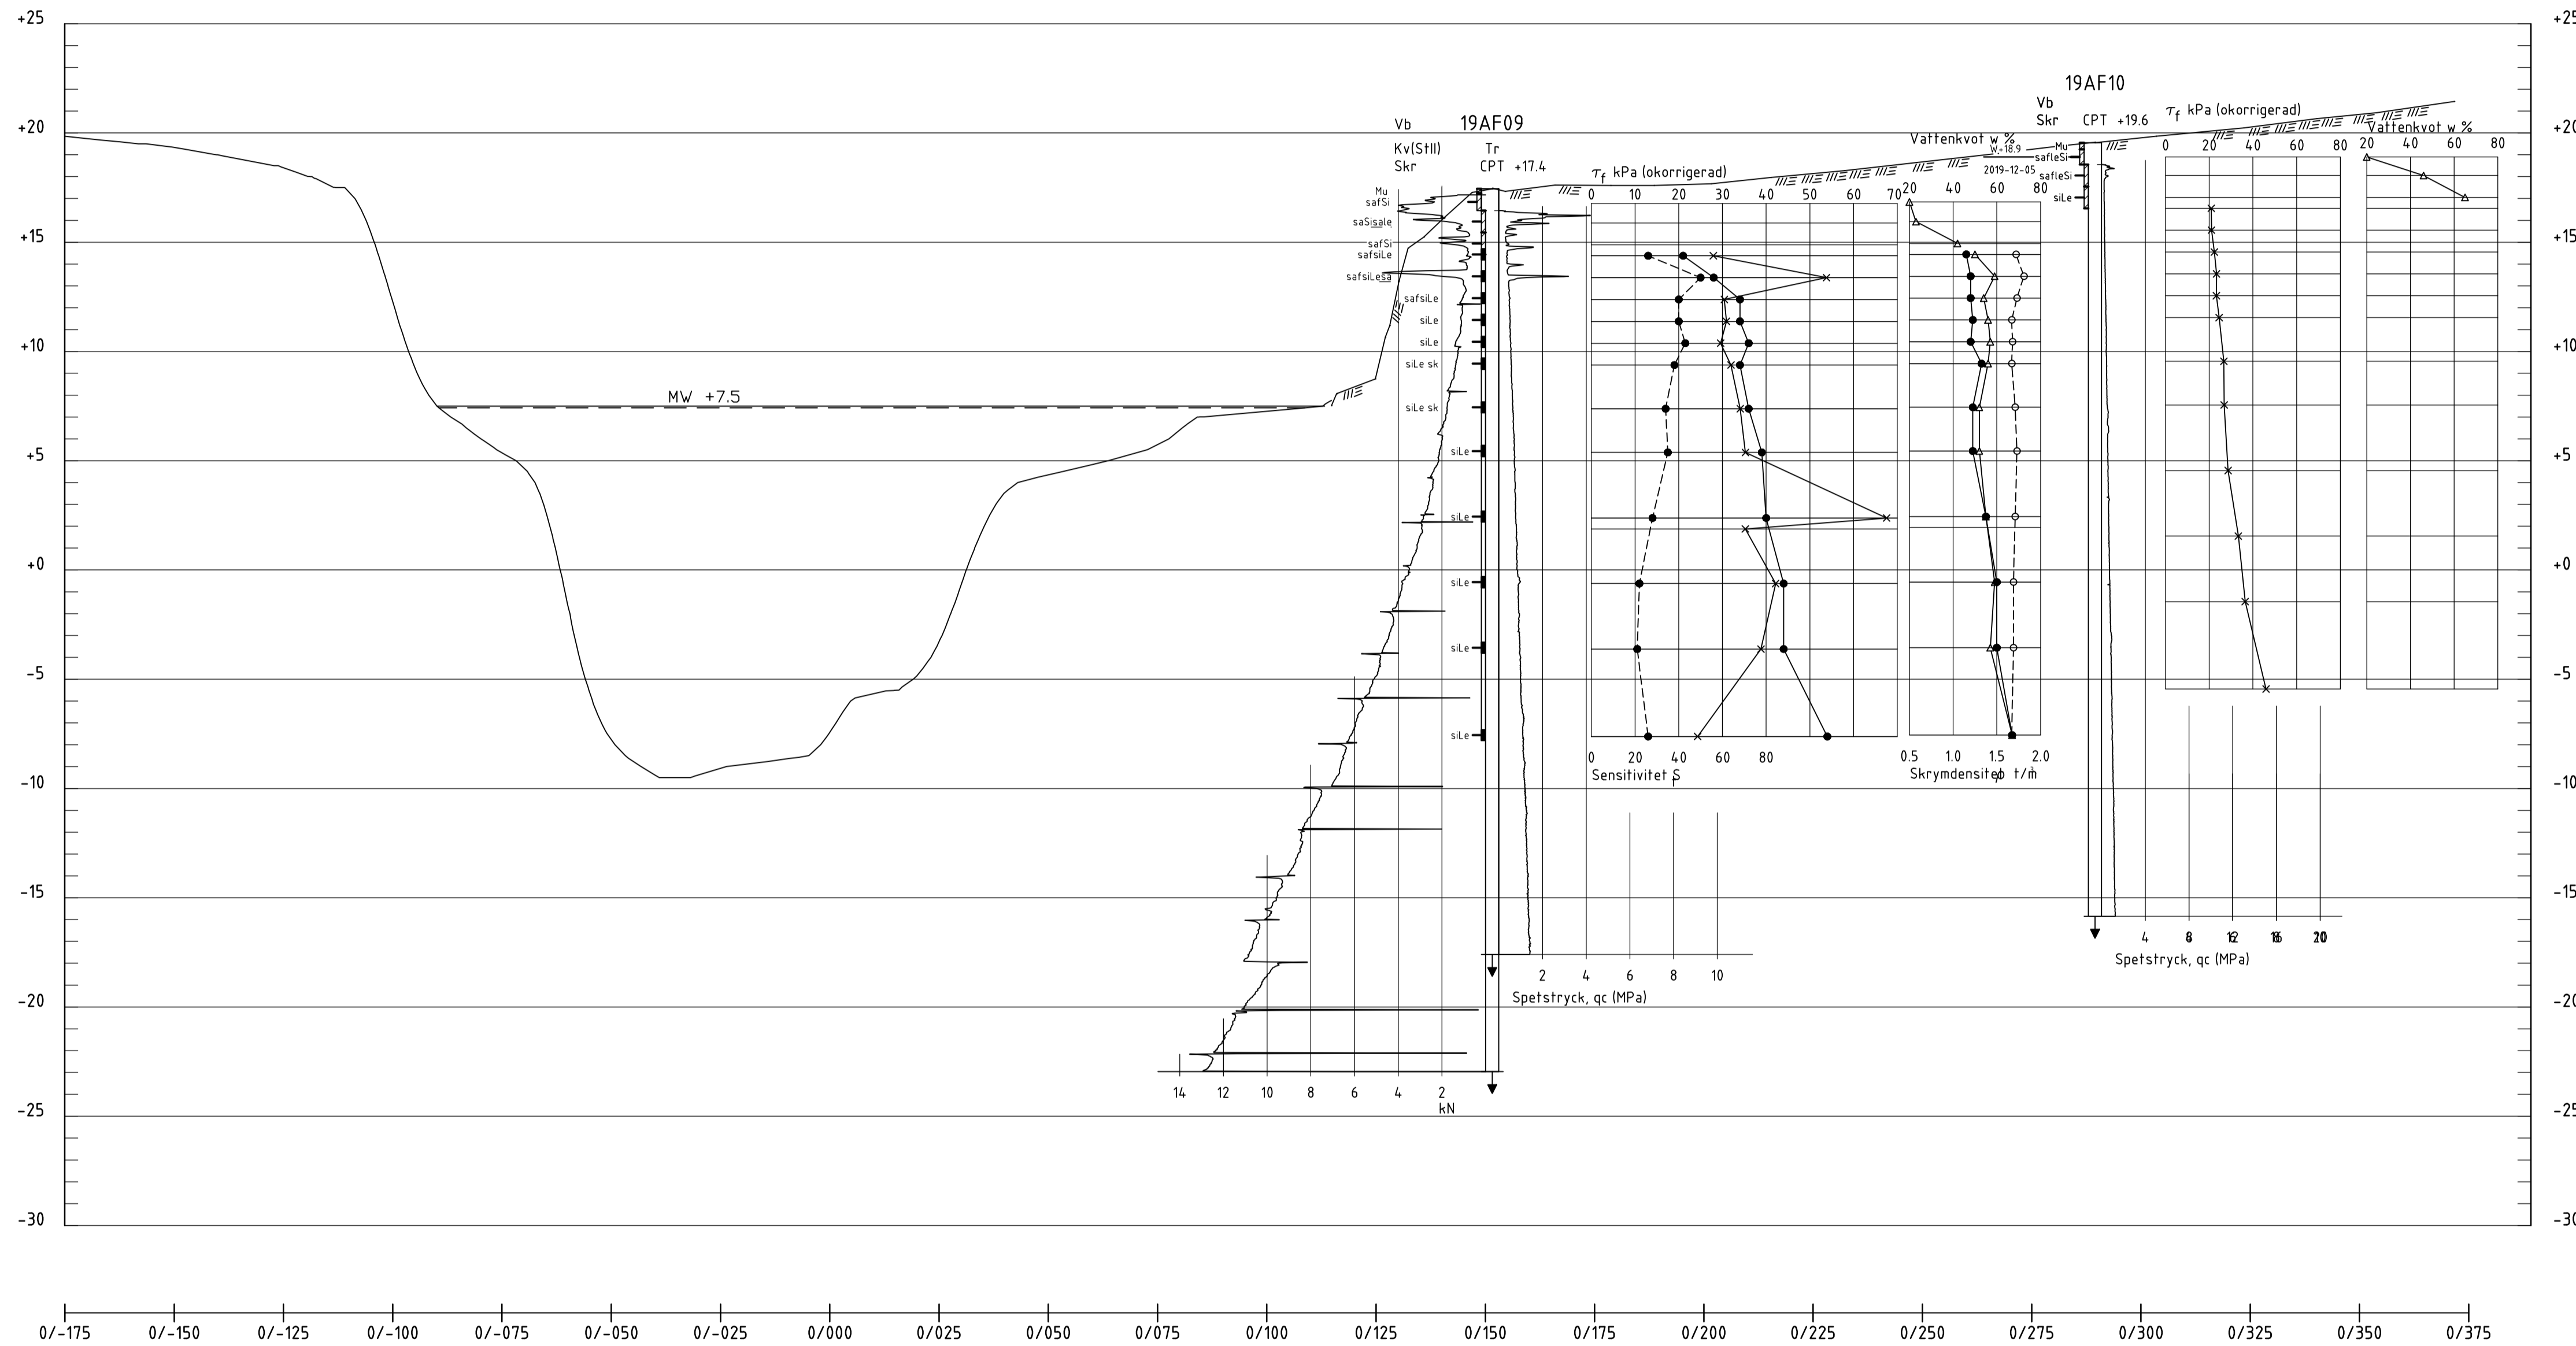

**PROFIL V23/820**  
H 1: 200 L 1:1000

BET	ANT	ANDRINGEN AVSER	DATUM	SGN

**DELEGATIONEN FÖR GÖTA ÄLV**



UPPERAG NR 19140	RTAD AV M. MARGENBERG	GEOTEKNISKA UNDERSÖKNINGAR NERÅNGEN, LILLA EDET V23/820
DATUM 2020-02-14	HANDLAGGARE J. RÅDBERG	SEKTION
ANSVARE PER BOLIN (SGI)	SKALA 1:11000, H1200 (A1)	NUMMER G-10.2-004
M. ISAKSSON (ÅF-INFRASTRUCTURE AB)		